PLANIMETRIA DEGLI IMPIANTI
Scala 1:200

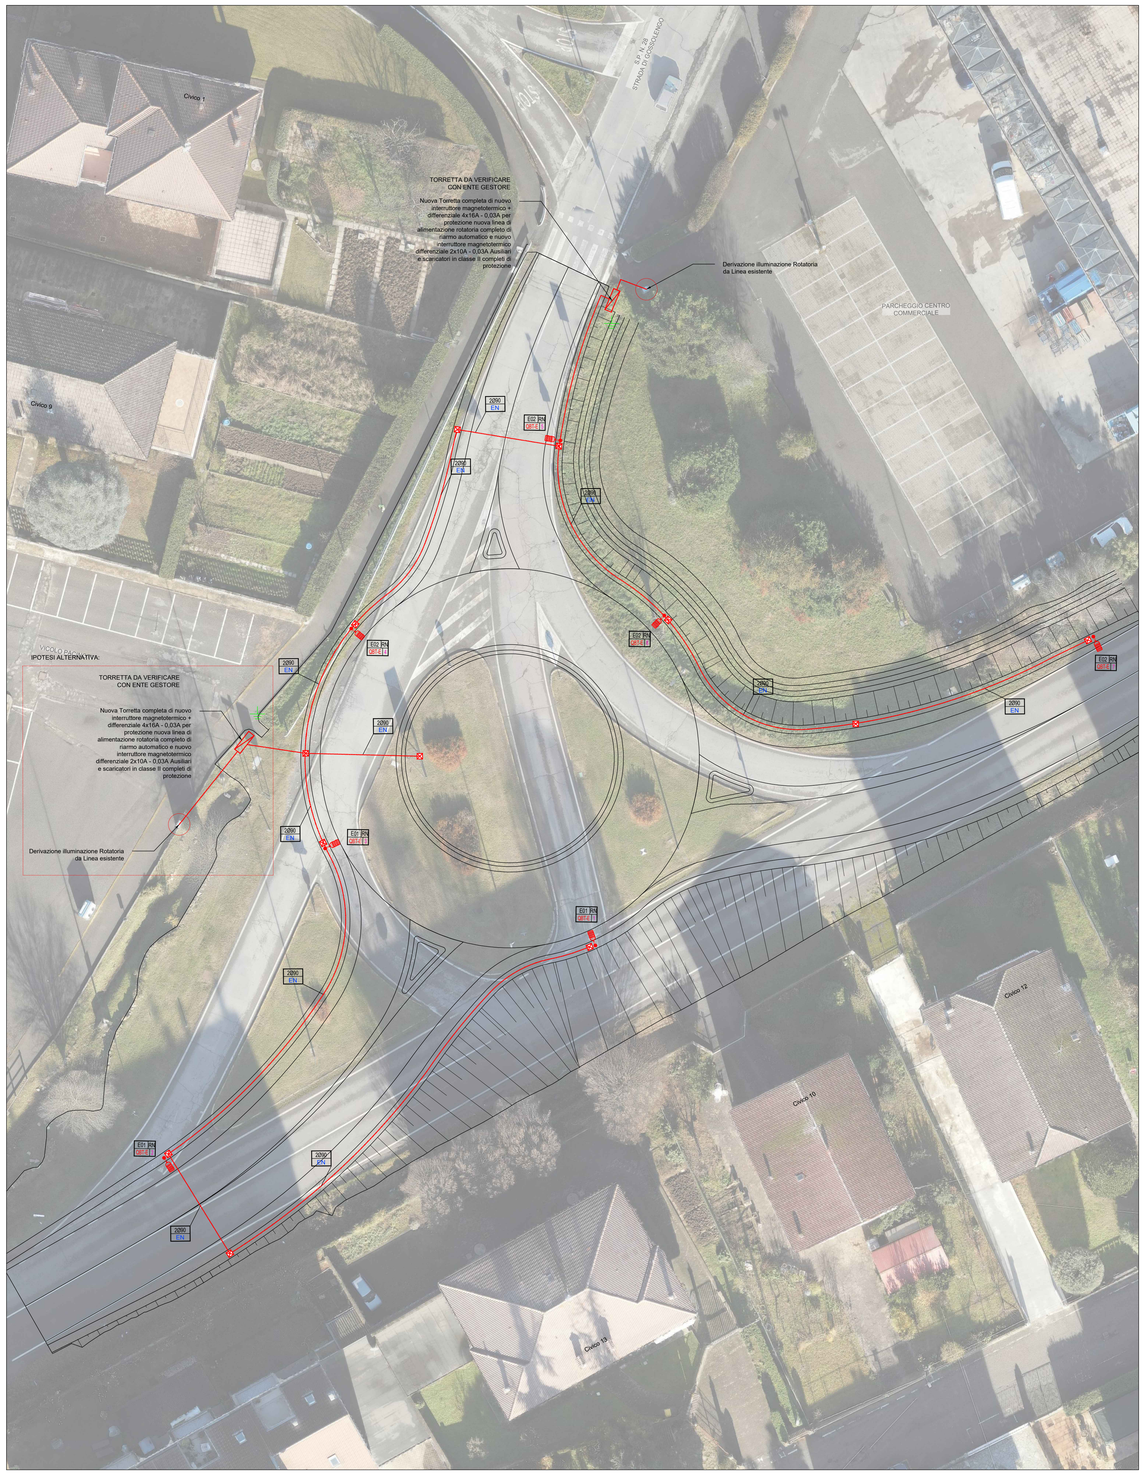

ALIMENTAZIONE PER CORPO ILLUMINANTE SU PALO

FUORI SCALA

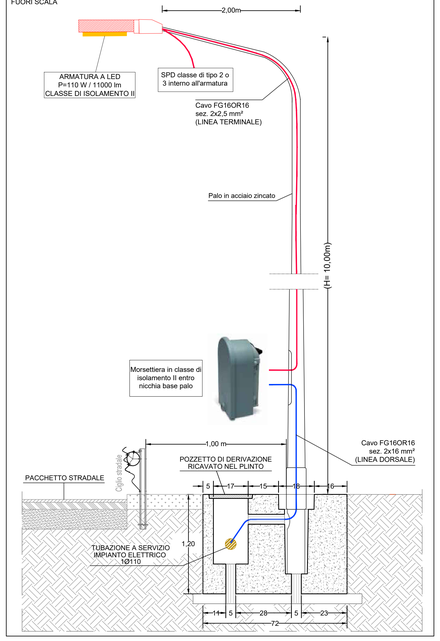

SCAVO FINO A 3 TUBAZIONI Ø110

SCALA 1:10

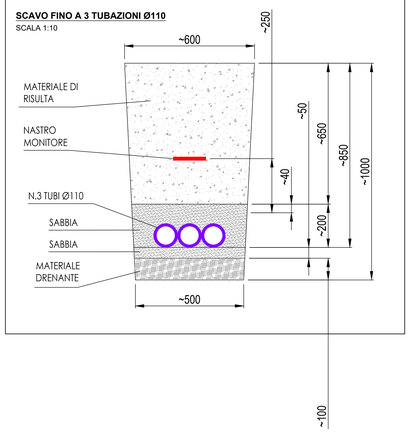

POZZETTO 400x400x400

SCALA 1:5

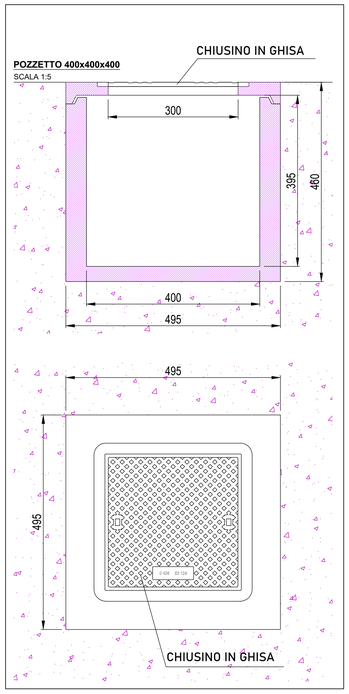

PARTICOLARE ARMADIO STRADALE PER ALIMENTAZIONE CIRCUITI ELETTRICI

SCALA 1:10

CONTENITORE MONOPORTA IN SMC (VETRORESINA) CHIUSO SU TUTTI I LATI, GRADO DI PROTEZIONE IP55, PIASTRA DI BASE ACCESSORIATA CON MODULO PASSACAVI TIPO ROXTEC, INTERBLOCCO PORTA SU DUE PUNTI TRAMITE MANIGLIA A LEVA ORIENTABILE E INSERTO CILINDRICO DI SICUREZZA, ZOCCOLO E TETTO PARAPIOGGIA, PIASTRA DI FONDO PER MONTAGGIO GUIDE DIN E CANALETTE PASSACAVI, ZOCCOLO DI SOPRALZO, TELAIO METALLICO DI BASE PER ANCORAGGIO A BASAMENTO IN CLS GETTATO IN OPERA

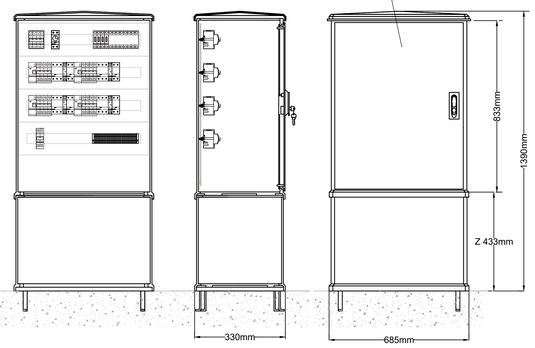

LEGENDA

	ARMADIO STRADALE PER SEZIONAMENTO CIRCUITI ALIMENTAZIONE PUNTI LUCE; IN OPERA SU BASAMENTO IN CALCESTRUZZO E COMPLETO DI POZZETTO PER RACCORDO CAVI ELETTRICI DI ALIMENTAZIONE
	POZZETTO PREFABBRICATO IN CLS PER SEZIONAMENTO/ ATTRAVERSAMENTO CAVIDOTTI ELETTRICI AVENTE LE DIMENSIONI DI 400X400X400 mm, COMPLETO DI CHIUSINO IN GHISA CARRABILE
	PUNTO LUCE STRADALE
	Nuova linea di alimentazione Illuminazione Pubblica tipo FG16R16 4x1x6 mm² + Corda di rame nudo 35mm²
X / Z	IDENTIFICATIVO CAVIDOTTI Y -> NUMERO CAVIDOTTI/DIMENSIONE CANALIZZAZIONI Z -> TIPOLOGIA IMPIANTO CAVIDOTTO/CANALIZZAZIONE - EN: CAVI ELETTRICI ENERGIA - TL-FO: CAVI TLC IN FIBRA OTTICA - TL-CU: CAVI TLC IN RAME
X PN / Q 1N	IDENTIFICATIVO UTENZE TERMINALI X -> INDIVIDUAZIONE CIRCUITO DI ALIMENTAZIONE UTENZA FN -> FASI COLLEGAMENTO Q -> QUADRO ELETTRICO DI COMPETENZA N -> NUMERO RIFERIMENTO PALO N.B. PER MAGGIORI INFORMAZIONI FARE RIFERIMENTO AGLI SCHEMI UNIFILARI DEI QUADRI ELETTRICI.

NOTE

IL PRESENTE DISEGNO È VALIDO SOLO PER GLI IMPIANTI ELETTRICI.

TUTTE LE DIMENSIONI SONO ESPRESSE IN MILLIMETRI.

TRA I LAVORI IN APPALTO SONO INCLUSE LE PREDISPOSIZIONI PER LA REALIZZAZIONE DEL NUOVO IMPIANTO DI ILLUMINAZIONE PUBBLICA, OVVERO LA RIMOZIONE DELL'IMPIANTO PRESENTE E LA POSA DEI NUOVI CAVIDOTTI E PLINTI DI SOSTEGNO.

N

Cartiglio n.003 rev. 01 del 01.07.2024

REGIONE EMILIA-ROMAGNA
PROVINCIA DI PIACENZA
COMUNE DI RIVERGARO

STRADA PROVINCIALE 28 DI GOSSOLENGO.
RIORGANIZZAZIONE A ROTATORIA
DELL'INTERSEZIONE IN CORRISPONDENZA DELLA
S.S. 45 NEL COMUNE DI RIVERGARO

PROGETTO FATTIBILITÀ TECNICO-ECONOMICA

PROGETTAZIONE:
its Engineering Company
Corte delle Canove,11 - 31053 Pieve di Soligo (TV)
Tel.0438 82582 email: info@its-engineering.com
Ing. ANDREA DE PIN
Ing. MICHELE TITTON
Ing. SIMONE SANTER
Ing. ANDREA STROBBE
Ing. JUAN PABLO BASTI

ELABORATO:

IMPIANTI

PLANIMETRIA DEGLI IMPIANTI

IL PROGETTISTA:	RESP. UNICO DEL PROCEDIMENTO:
Ing. Andrea De Pin	Geol. Davide Marenghi

CODICE PROGETTO	NOME FILE	REVISIONE	SCALA
PROGETTO: 2024042	STR.: - FASE: PF	CODICE ELAB: IMP PL 01	A	

REV.	DESCRIZIONE	REDATTO	VERIFICATO	APPROVATO	DATA
A	PRIMA EMISSIONE	JPB	ADP	MTT	07.02.2025

Il presente disegno è di proprietà esclusiva e non può essere riprodotto né consegnato a terzi senza autorizzazione scritta, ex art. 99 Legge 22-4-1941 n.633