




PIANTA PIANO TERRENO

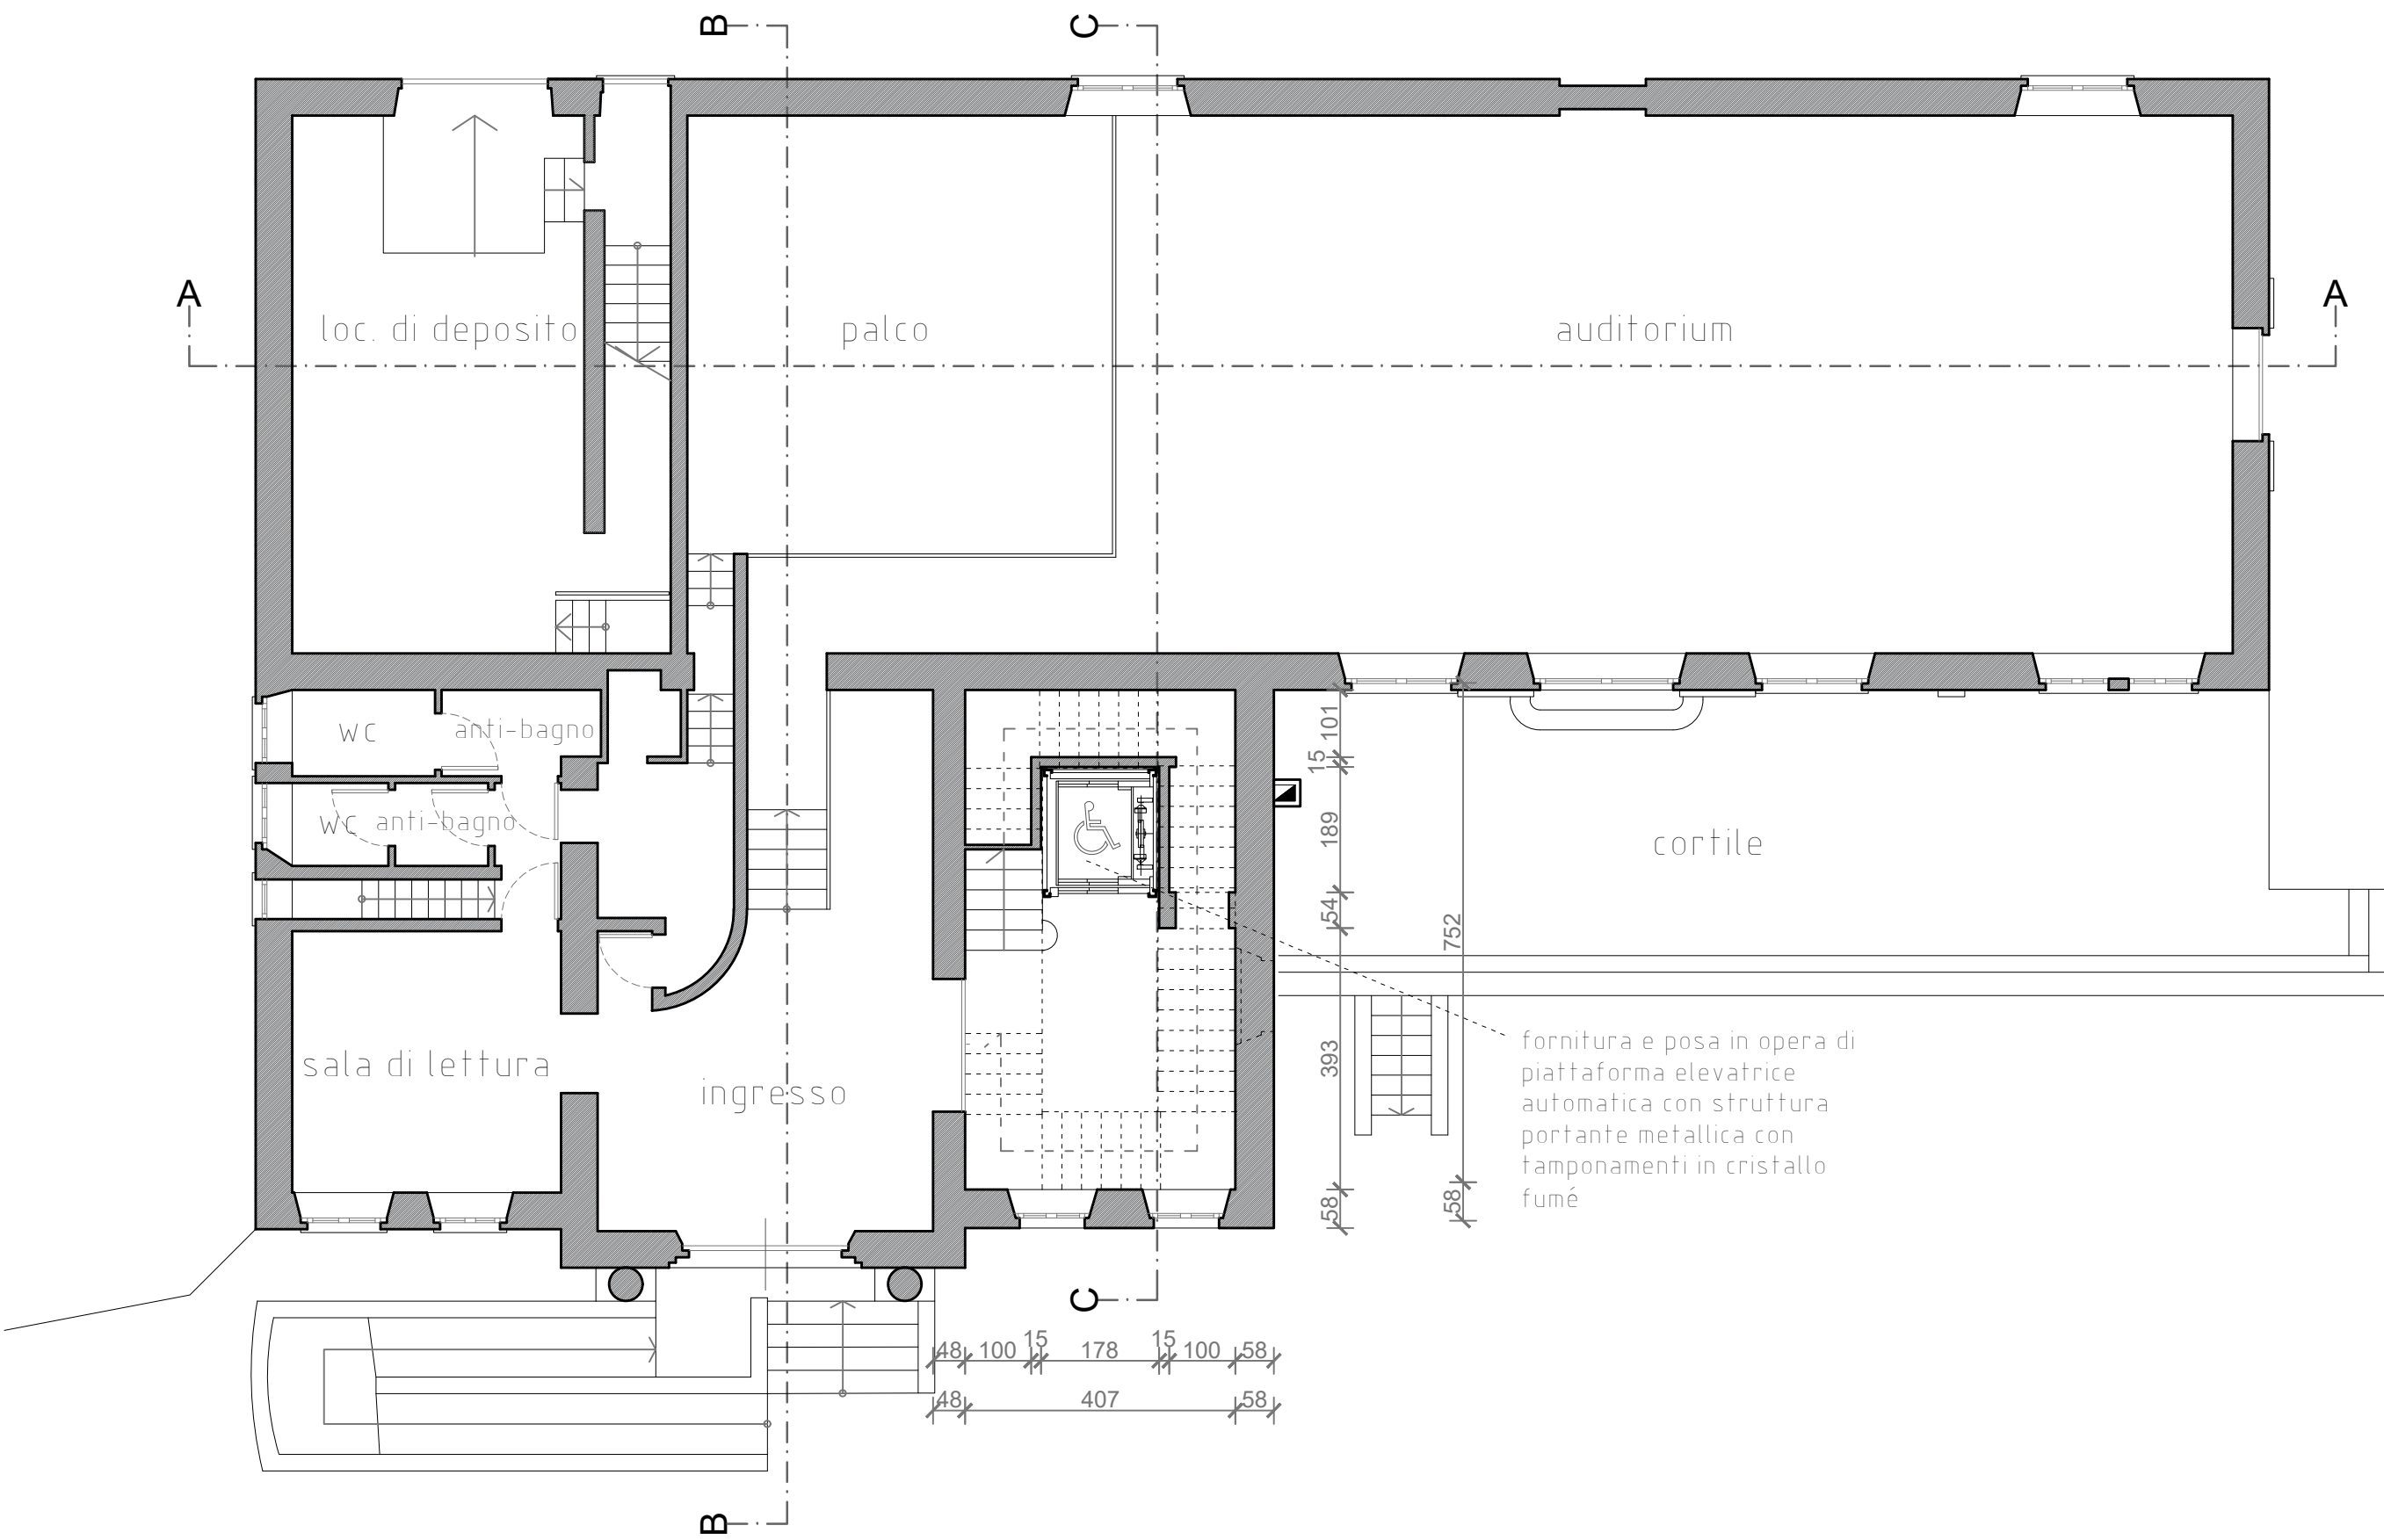


SEZIONE B-B

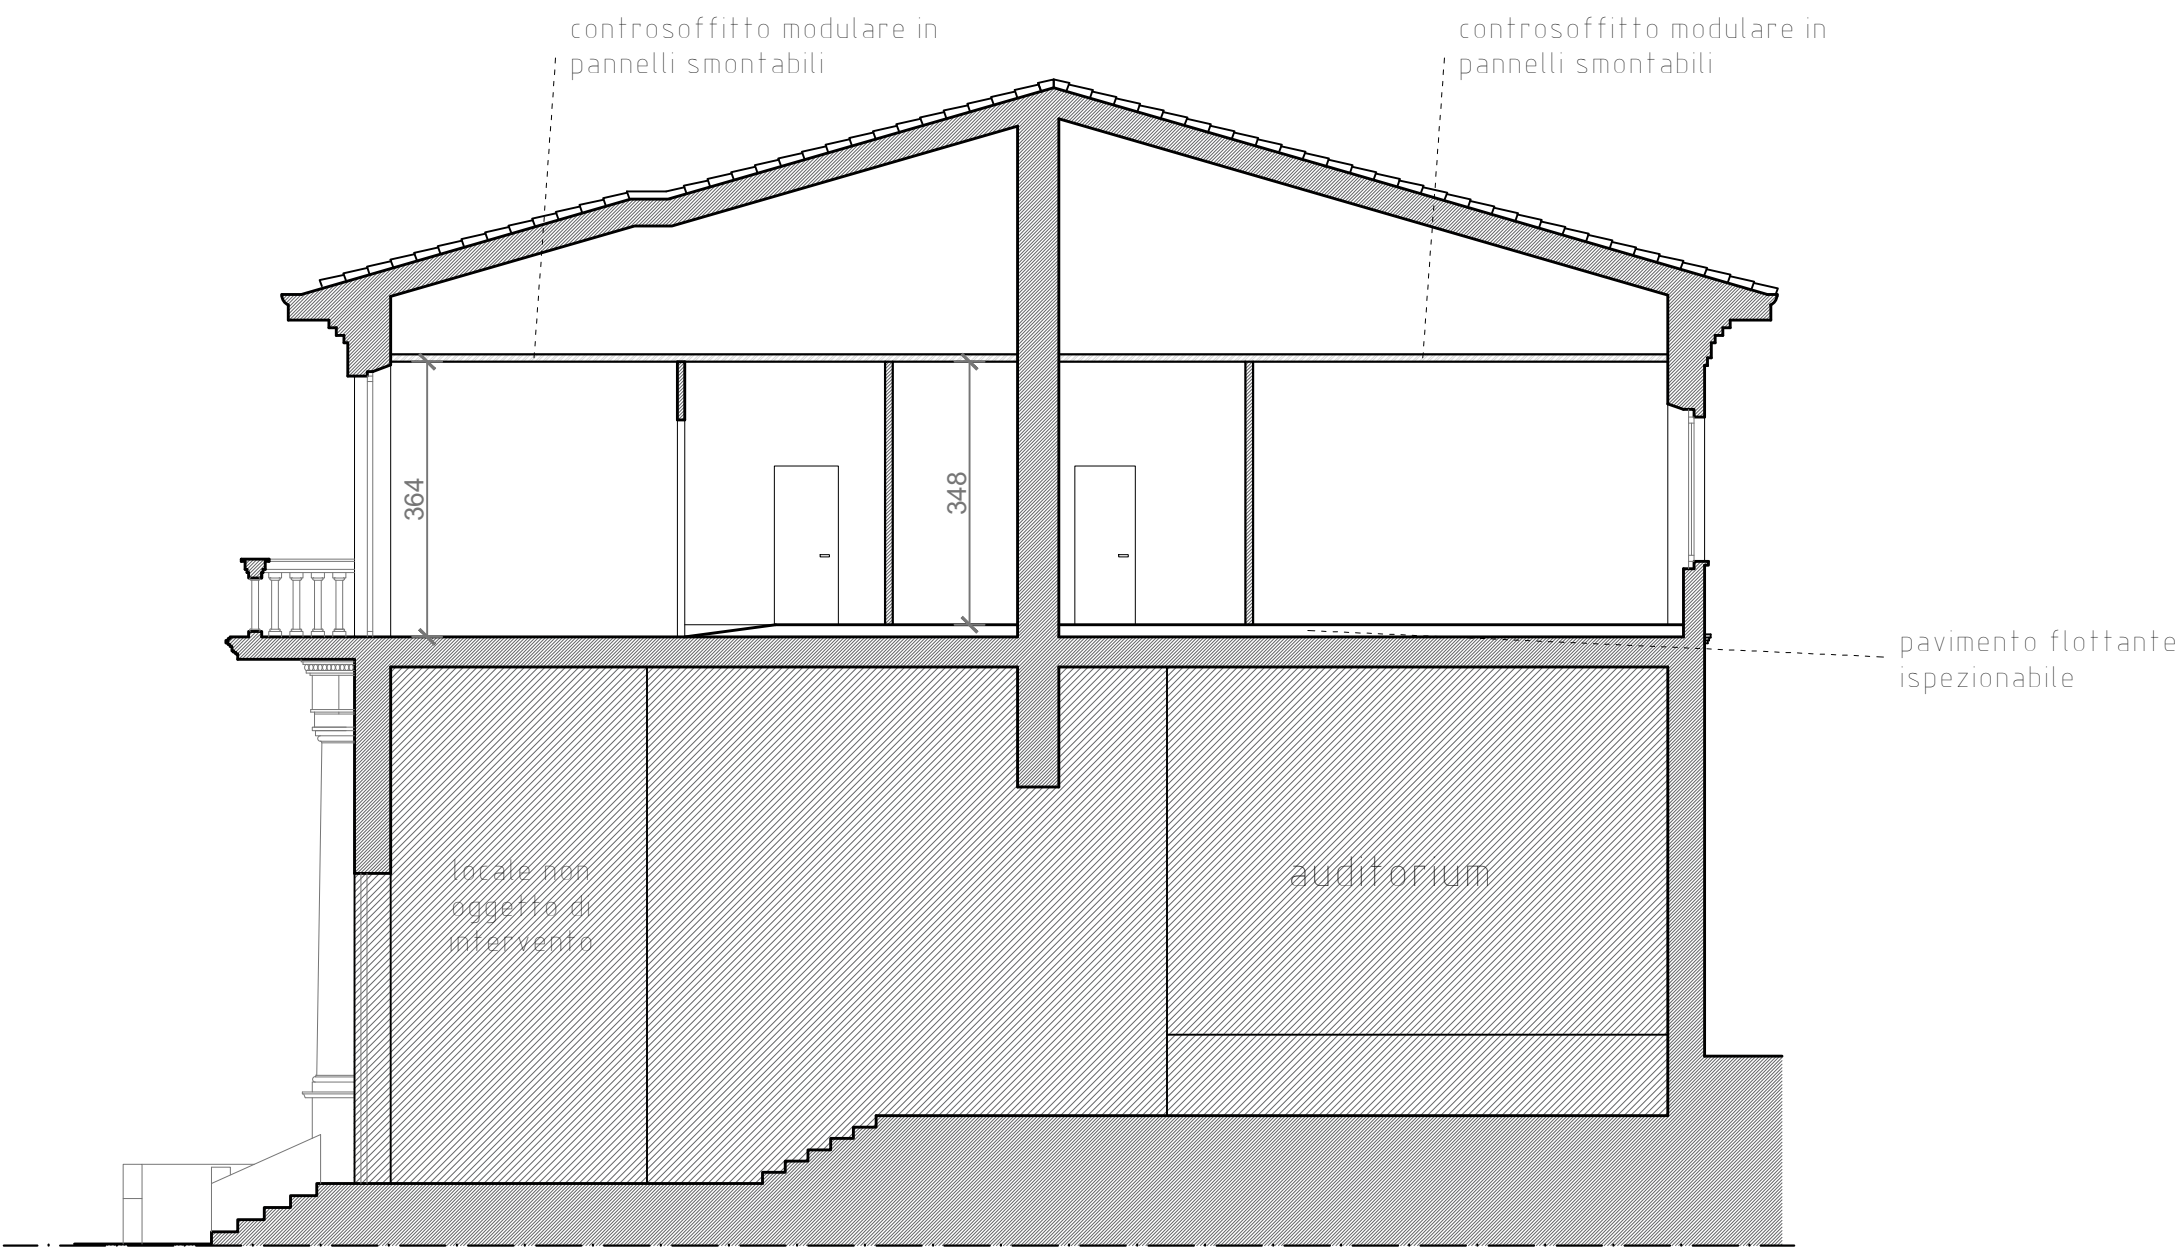


SEZIONE C-C

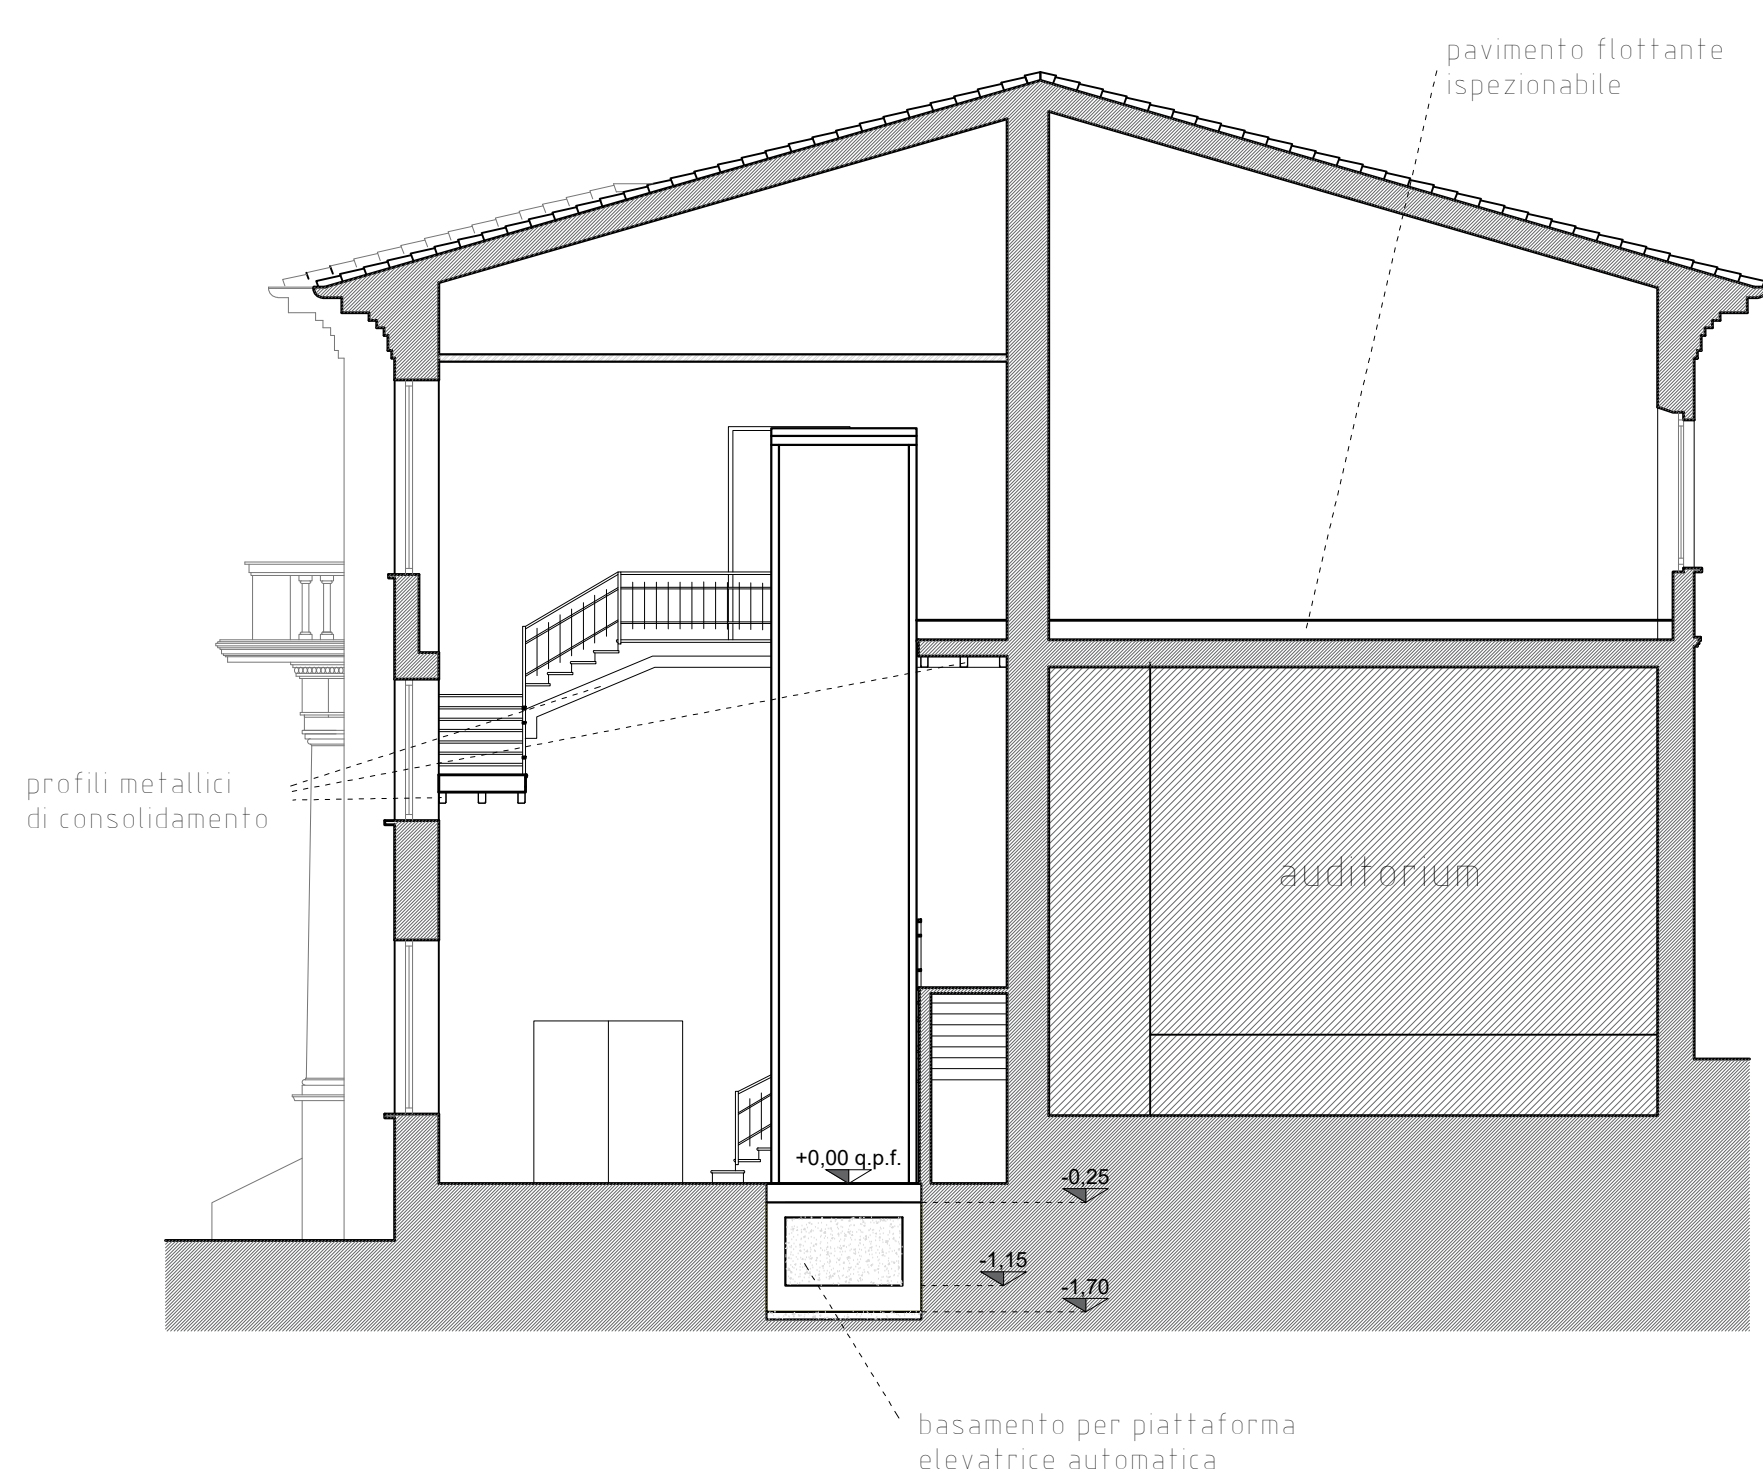

PIANTA PIANO PRIMO

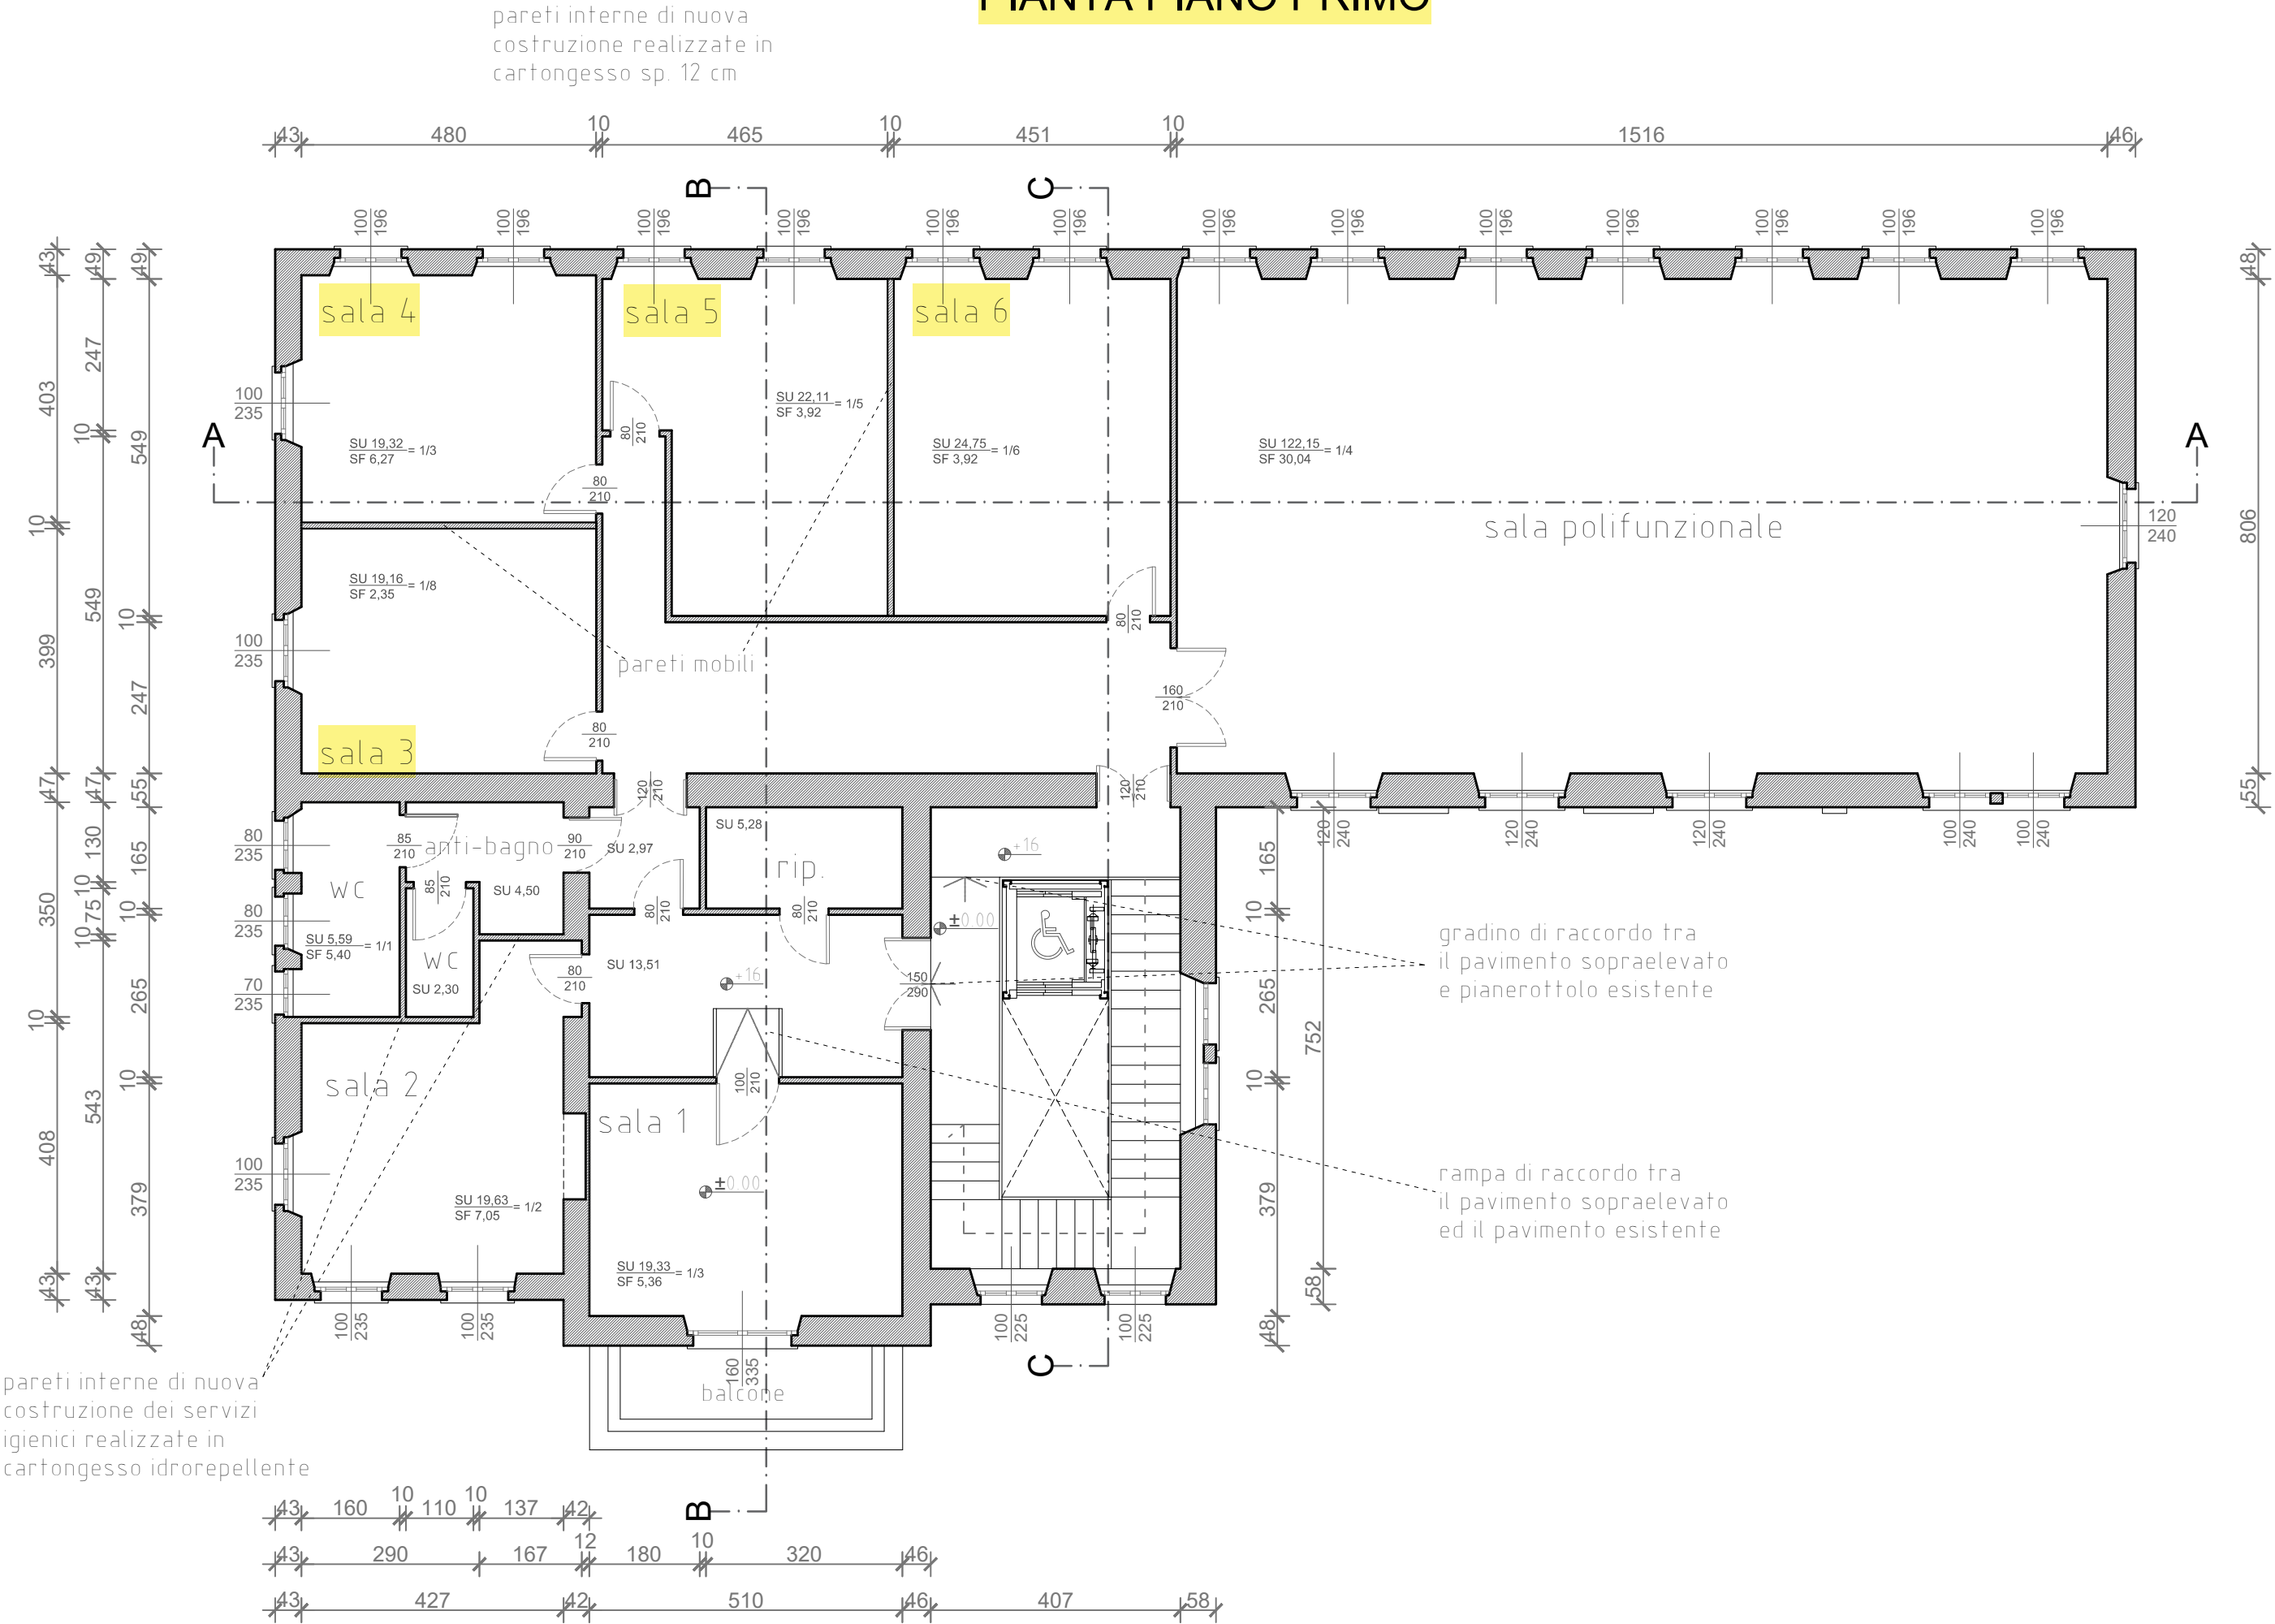

SEZIONE A-A

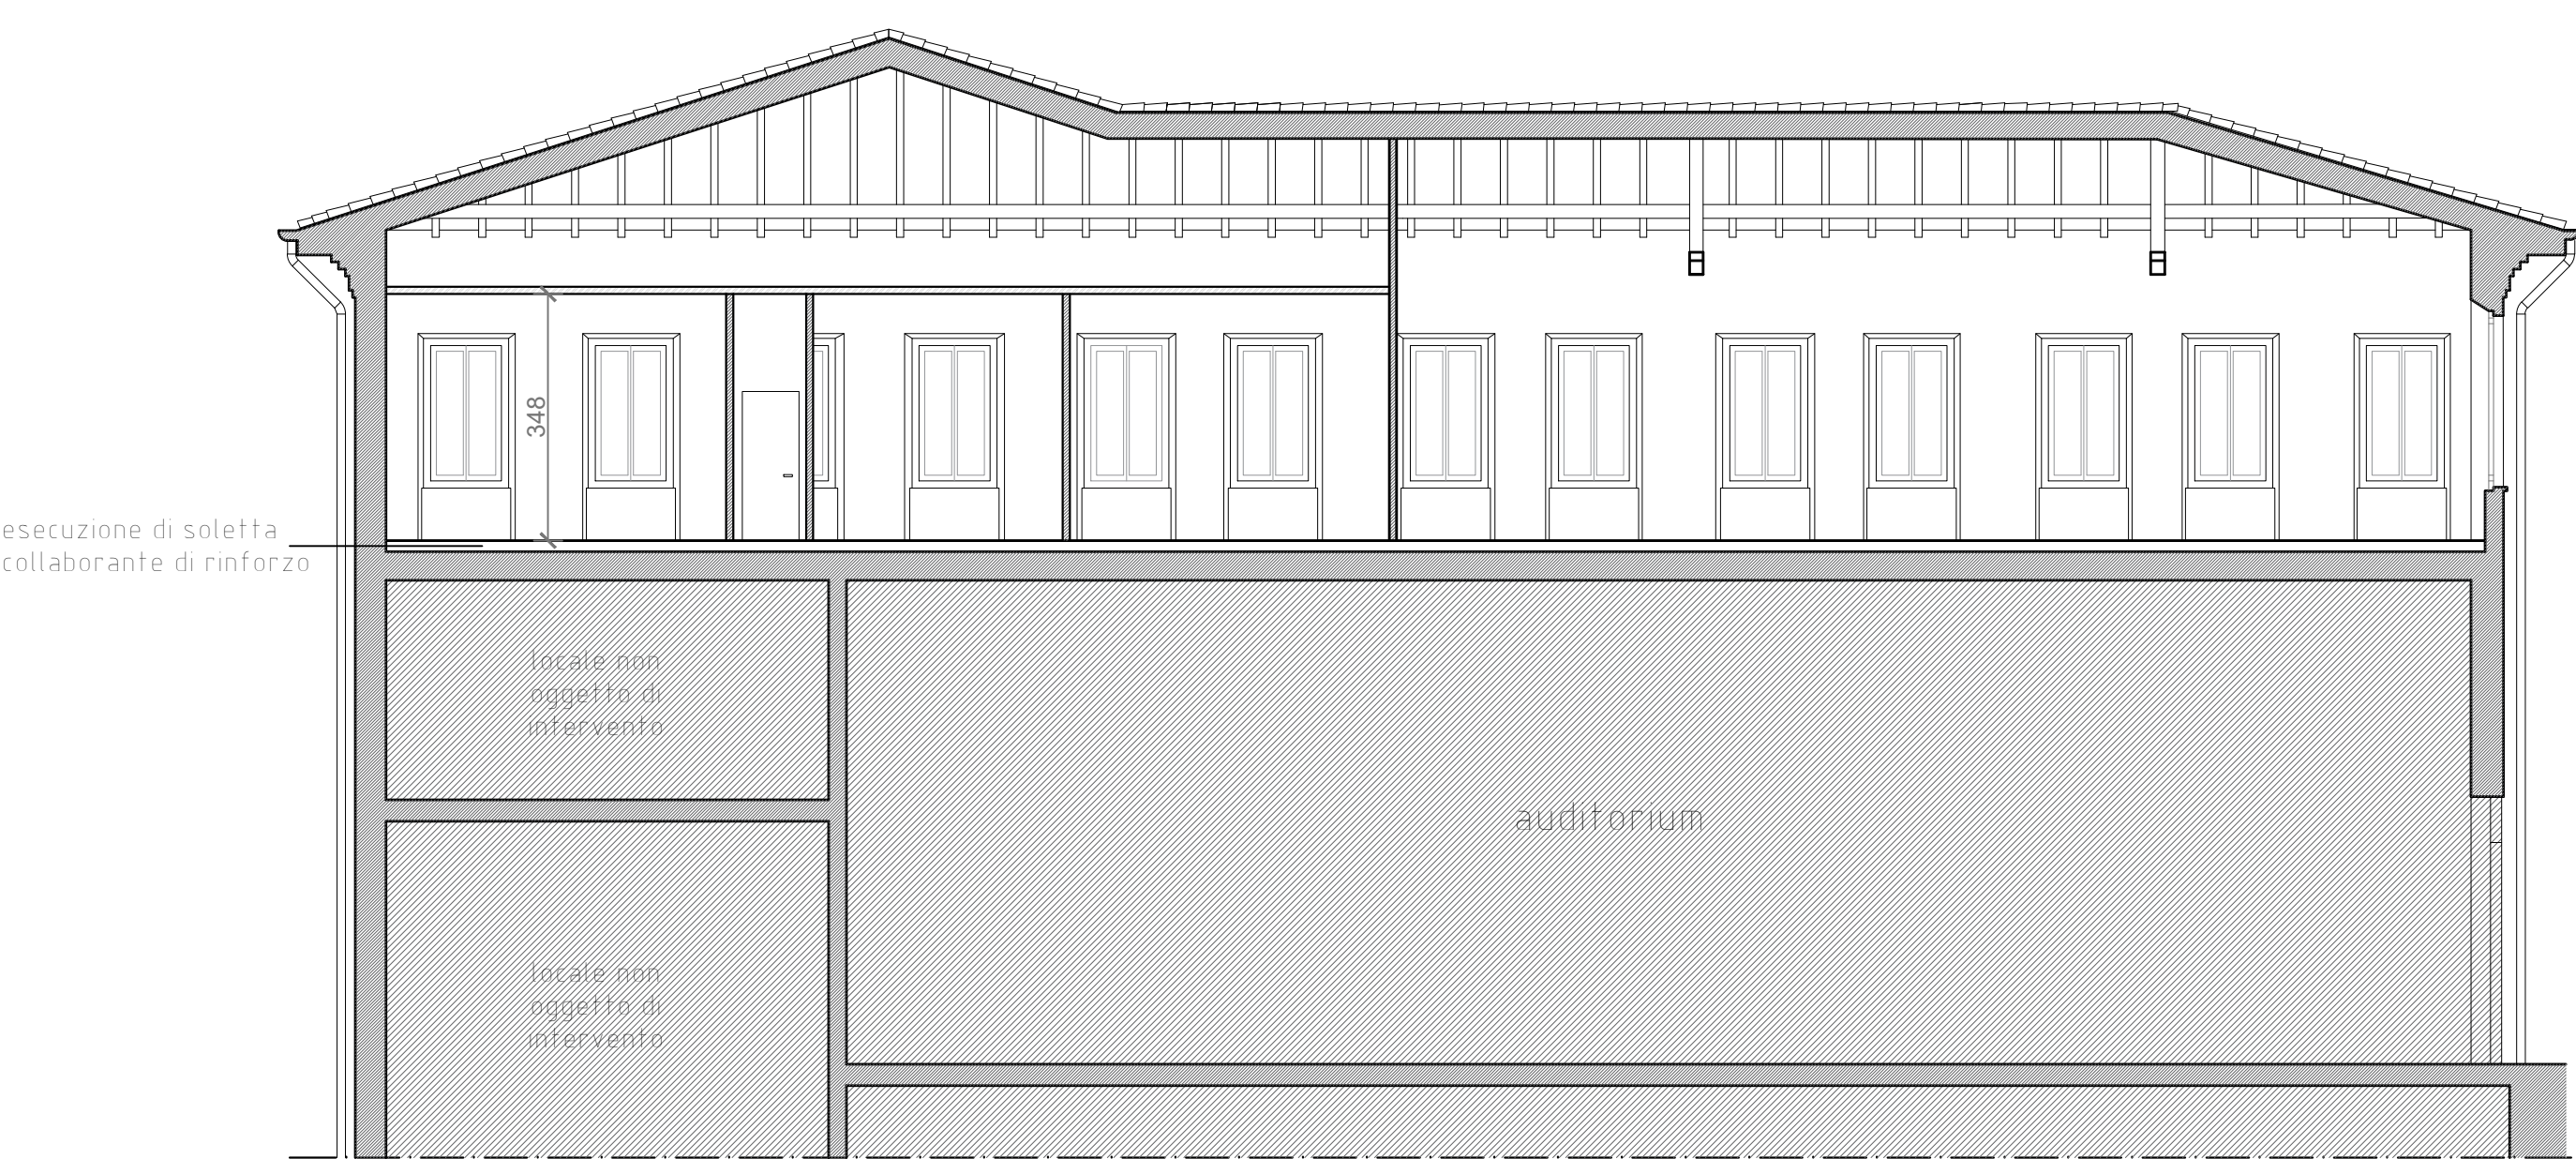

COMUNE DI RIVERGARO

Servizio LL.PP. attività produttive

Oggetto	Elaborato
PROGETTAZIONE DEFINITIVA ESECUTIVA PER IL RECUPERO E IL COMPLETAMENTO DI FABBRICATO "CASA DEL POPOLO" E DEL SUO IMMEDIATO CONTESTO	A.03
Descrizione	Data
STATO DI PROGETTO PIANTE E SEZIONI	19.08.2022
Committente	Scala
AMMINISTRAZIONE COMUNALE DI RIVERGARO	1:100

IL PROGETTISTA	IL COORDINATORE DELLA SICUREZZA	IL RESPONSABILE DEL PROCEDIMENTO
Arch. Annalisa Tinelli	Arch. Franco Foppiani	Geom. Celso Capucciati

