

TAVOLA DEI VINCOLI

TAV. 3b.3

Tutele e vincoli delle risorse storico-culturali, naturali e paesaggistiche, fasce di rispetto

Scala 1:5000

ADOZIONE: Del. C.C. n.28 del 29/06/2016 APPROVAZIONE: Del. C.C. n. 15 del 26/03/2019

Il Sindaco: **Andrea ALBANI** Ass. Politiche Ambientali - Territorio - Urbanistica - Agricoltura: **Maria MEZZADRI** Il Segretario Generale: **Elena MEZZADRI**

Comune di Rivergarò Ufficio tecnico: **geom. Denis PAGANI arch. Sara SCARINIELLA**

Progettista responsabile: **Roberto Farina (GIKOS Ricerche Srl)** Gruppo A.T.: **GIKOS Ricerche (Gruppo) Elena Lodi (Responsabile operativo) Francesco Marzua**


Collaboratori: **Antonio Cortigallo (cartografia, elaborazioni S.I.T.) Concetta Venezia (editing) Arch. Guido Leone**

Aspetti ambientali: **AMBITER S.r.l.** Società di Ingegneria Ambientale **Dott. Gadi Giorgio Neri**

Analisi geologiche e sismiche: **Dott.Geni. Gabriele Cortelli (Studio Geologico Ambientale)**

Aspetti urbanistici: **Arch. Luca Pagliarini Arch. Gianfranco Paggiattini**

Oikos MARZO 2019

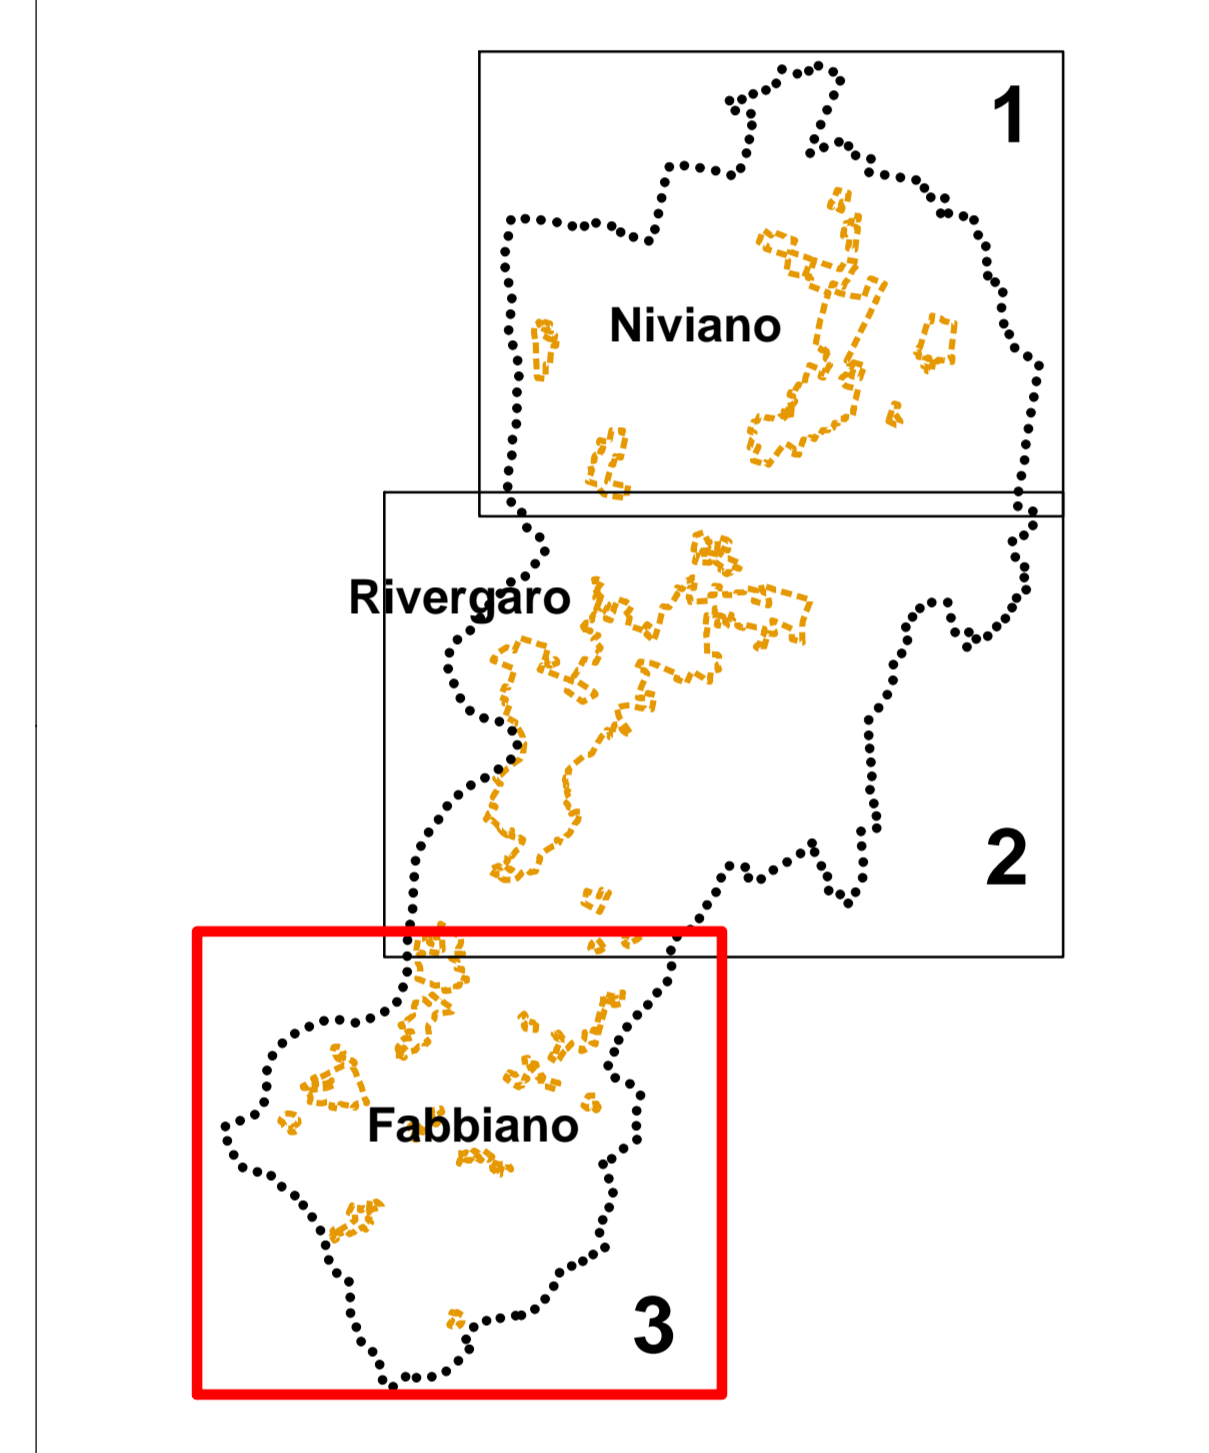

- Legenda**
- Confine comunale
 - SISTEMA NATURALISTICO E PAESAGGISTICO**
 - Sistemi dei crinali e della collina (art. 6 PTCP)
 - Assetto vegetazionale**
 - Aree forestali (art. 8 PTCP)
 - Formazioni lineari (art. 8 PTCP)
 - Esemplari arborei singoli (art. 9 PTCP)
 - Ambiti paesaggistici e geoambientali rilevanti**
 - Zone di particolare interesse paesaggistico-ambientale (art. 15 PTCP)
 - Crinali spartiacque principali e crinali minori (art. 20 PTCP)**
 - Principale
 - Minori
 - Vincoli paesaggistici**
 - Fasce fluviali soggette a vincolo (art. 142 lettera c, D.Lgs 42/2004)
 - Aree escluse dal vincolo (art. 142 lettera c, D.Lgs 42/2004)
 - Parchi e riserve nazionali e regionali - Parco trebbia (art. 142 lettera f, D.Lgs 42/2004)
 - Territori coperti da foreste e da boschi (art. 142 lettera g, D.Lgs 42/2004)
 - Galassinodi Montechiaro (art. 136 D.Lgs 42/2004)
 - Ambiti di valorizzazione e gestione del territorio**
 - Parco Regionale fluviale del Trebbia (art. 51 PTCP)
 - SIC e ZPS - IT4010016 (art. 52 PTCP)
 - SISTEMA INSEDIATIVO STORICO E ARCHEOLOGICO**
 - Tutela della struttura centuriata**
 - Elementi lineari principali (art. 23 PTCP)
 - Elementi secondari
 - Beni culturali ai sensi del D.Lgs 42/2004 art. 10 e art. 55
 - Aree di concentrazione di materiali archeologici o di segnalazione di rinvenimenti (art. 25 PTCP)
 - Zone di interesse archeologico e relativo rispetto (art. 25 PTCP)
 - Zone interessate da bonifiche storiche di pianura (art. 26 PTCP)
 - Manufatti idraulici
 - Viabilità storica (art. 27 PTCP)
 - Viabilità storica minore
 - Elementi nodali della mobilità storica (art. 27 PTCP)
 - RISPETTI**
 - Rispetti stradali
 - Rispetti depuratori
 - Rispetti cimiteriali (RD 1265/1934 e smi)
 - Rete degli elettrodotti di Media Tensione

