SEZIONI TIPOLOGICHE
Scala 1:100

SEZIONE TIPO - S.S. n. 45 SUD

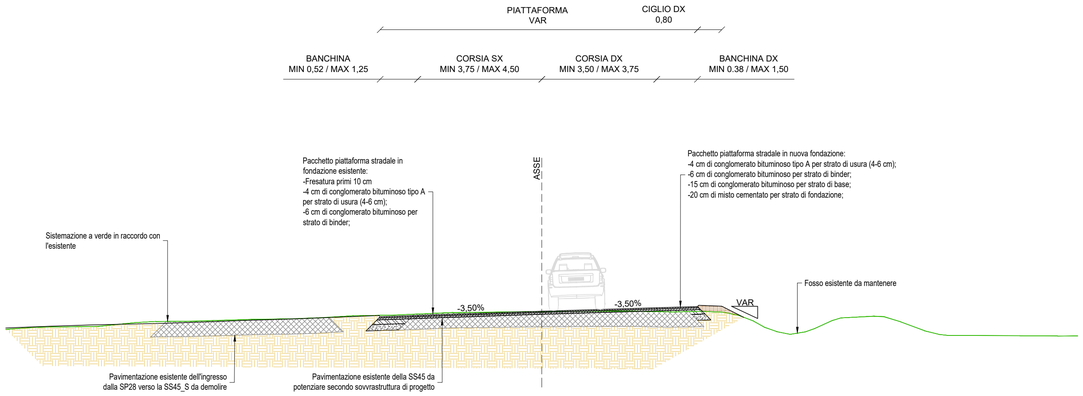

SEZIONE TIPO - S.S. n. 45 NORD

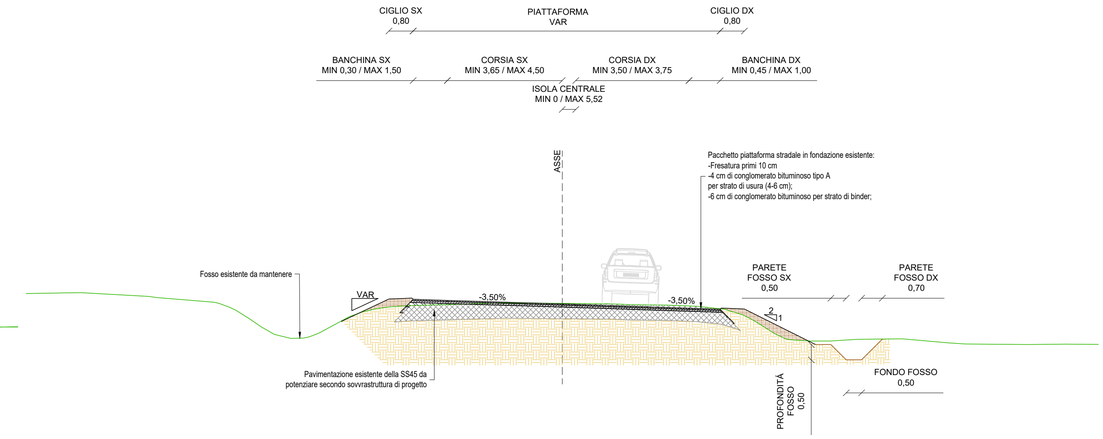

SEZIONE TIPO - ROTATORIA

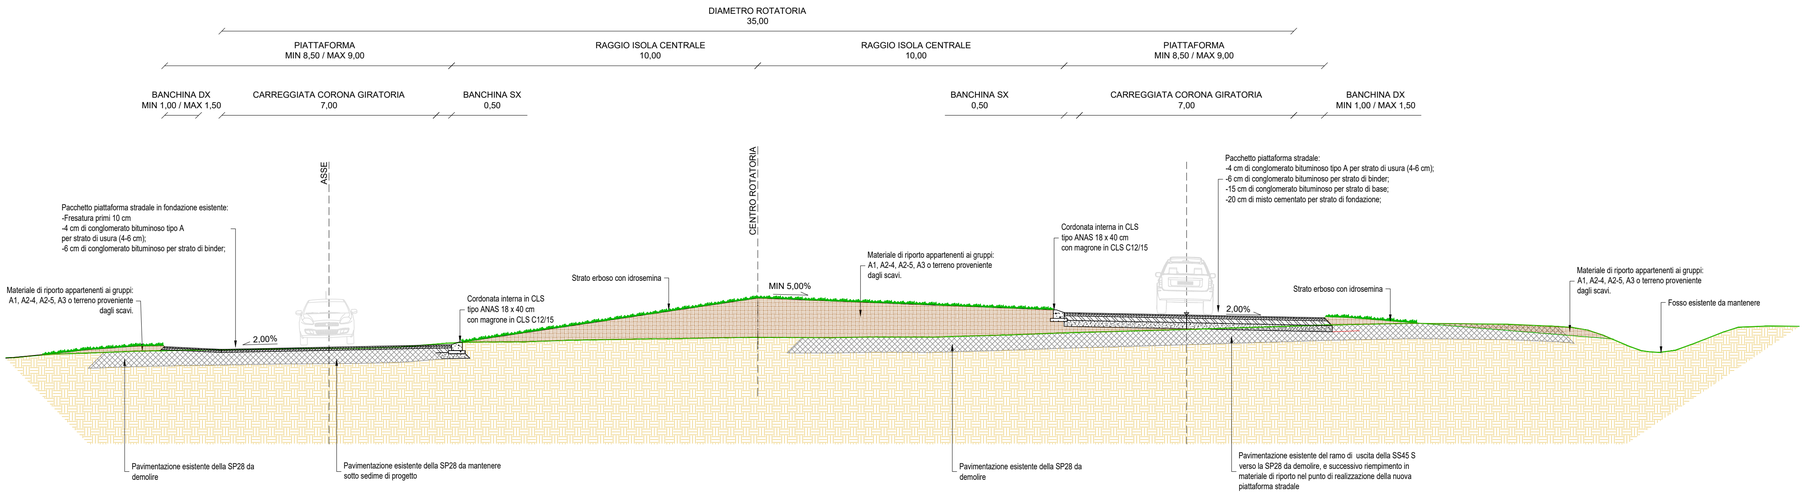

SEZIONE TIPO - S.P. n. 28

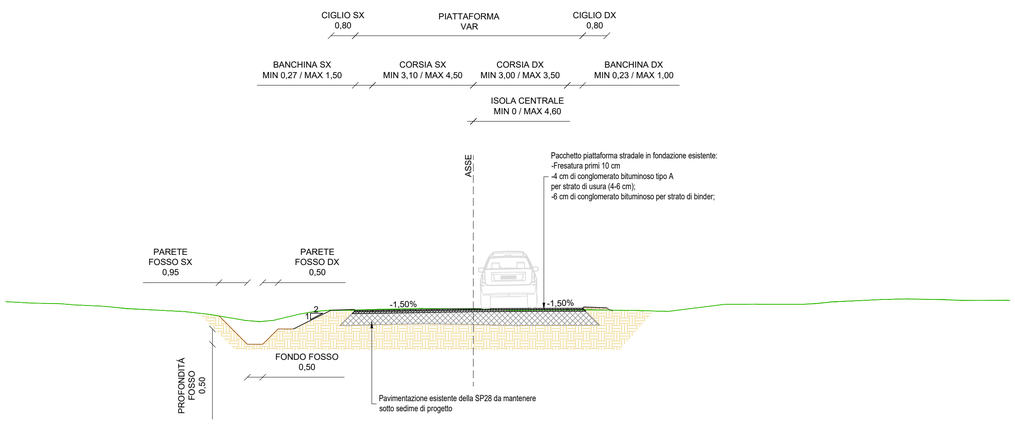

DETTAGLIO PAVIMENTAZIONE

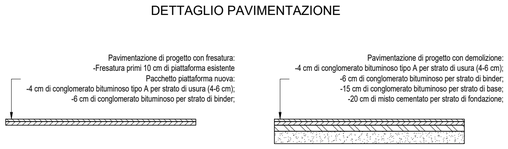

Cartiglio n.003 rev. 01 del 01.07.2024

REGIONE EMILIA-ROMAGNA
PROVINCIA DI PIACENZA
COMUNE DI RIVERGARO

STRADA PROVINCIALE 28 DI GOSSOLENGO.
RIORGANIZZAZIONE A ROTATORIA
DELL'INTERSEZIONE IN CORRISPONDENZA DELLA
S.S. 45 NEL COMUNE DI RIVERGARO

PROGETTO FATTIBILITÀ TECNICO-ECONOMICA

PROGETTAZIONE:
its Engineering Company
Corte delle Canevе,11 - 31053 Pieve di Soligo (TV)
Tel.0438 82082 email: info@its-engineering.com

Ing. ANDREA DE PIN
Ing. MICHELE TITTON
Ing. SIMONE SANTER
Ing. ANDREA STROBBE
Ing. JUAN PABLO BASTI

ELABORATO:

PROGETTO STRADALE
SEZIONI TIPOLOGICHE

IL PROGETTISTA:
Ing. Andrea De Pin

RESP. UNICO DEL PROCEDIMENTO:
Geol. Davide Marenghi

CODICE PROGETTO	NOME FILE	REVISIONE	SCALA
PROGETTO 2024042 STR. – FASE PF	CODICE ELAB TRA ST 01	A	1 : 100

REV.	DESCRIZIONE	REDATTO	VERIFICATO	APPROVATO	DATA
A	PRIMA EMISSIONE	JPB	ADP	MTT	07.02.2025

Il presente disegno è di proprietà esclusiva e non può essere riprodotto né consegnato a terzi senza autorizzazione scritta, ex art. 99 Legge 22-4-1941 n.633