

P.U.G.

Piano Urbanistico Generale
(L.R. 21 dicembre 2017, n. 24)

TAVOLA DEI VINCOLI

V3_R	Vincoli antropici e infrastrutturali Rivergaro	Scala 1:10.000
Assunzione Proposta PUG	Adozione Proposta PUG	Approvazione PUG
Del. G.C. n. ___ del ___/___/___	Del. G.C. n. ___ del ___/___/___	Del. G.C. n. ___ del ___/___/___
Sindaco del Comune di Calendasco	Filippo Zangrandi	
Sindaco del Comune di Rivergaro	Andrea Gatti	
Gruppo di lavoro PUG Comune di Calendasco	dot. urb. Alex Massari dot. geol. Stefano Castagnetti	
PUG Comune di Rivergaro	dot. urb. Alex Massari arch. Fabio Ceci arch. Luisa Pignatelli arch. Denis Audeja Avv. Roberto Ottari dot. geol. Gabriele Corbelli	


Legenda

Infrastrutture per la mobilità

-  C - Strada extraurbana secondaria esistente
-  F1 - Strada locale esistente
-  Fascia di rispetto alla rete stradale (D.L. 285/1992 e D.P.R. 496/1992)
-  Corridoio di fattibilità della viabilità di progetto (40 metri per lato)

Infrastrutture per l'urbanizzazione

-  Elettrodotti a media tensione - Linee aeree
-  Fascia di rispetto agli elettrodotti a media tensione - D.P.A. (L.R. 30/2000; Legge 36/2001; D.P.C.M. 08/07/2003; D.Lgs 259/2003; D.M. 29/05/2006; D.G.R. 2098/2013)
-  Stazioni radio-base per la telefonia mobile (L.R. 30/2000; Legge 36/2001; D.P.C.M. 08/07/2003; D.Lgs 259/2003; D.G.R. 1138/2008)
-  Metanodotti
-  Fascia di rispetto ai metanodotti (D.M. 24/11/1984)
-  Fascia di rispetto agli impianti di depurazione (Del. Com. Min. del 04/02/1977)
-  Fascia di rispetto cimiteriale (R.D. 1265/1934, art. 338; D.P.R. 285/1990; L. 166/2002, art. 28; L.R. 19/2004)

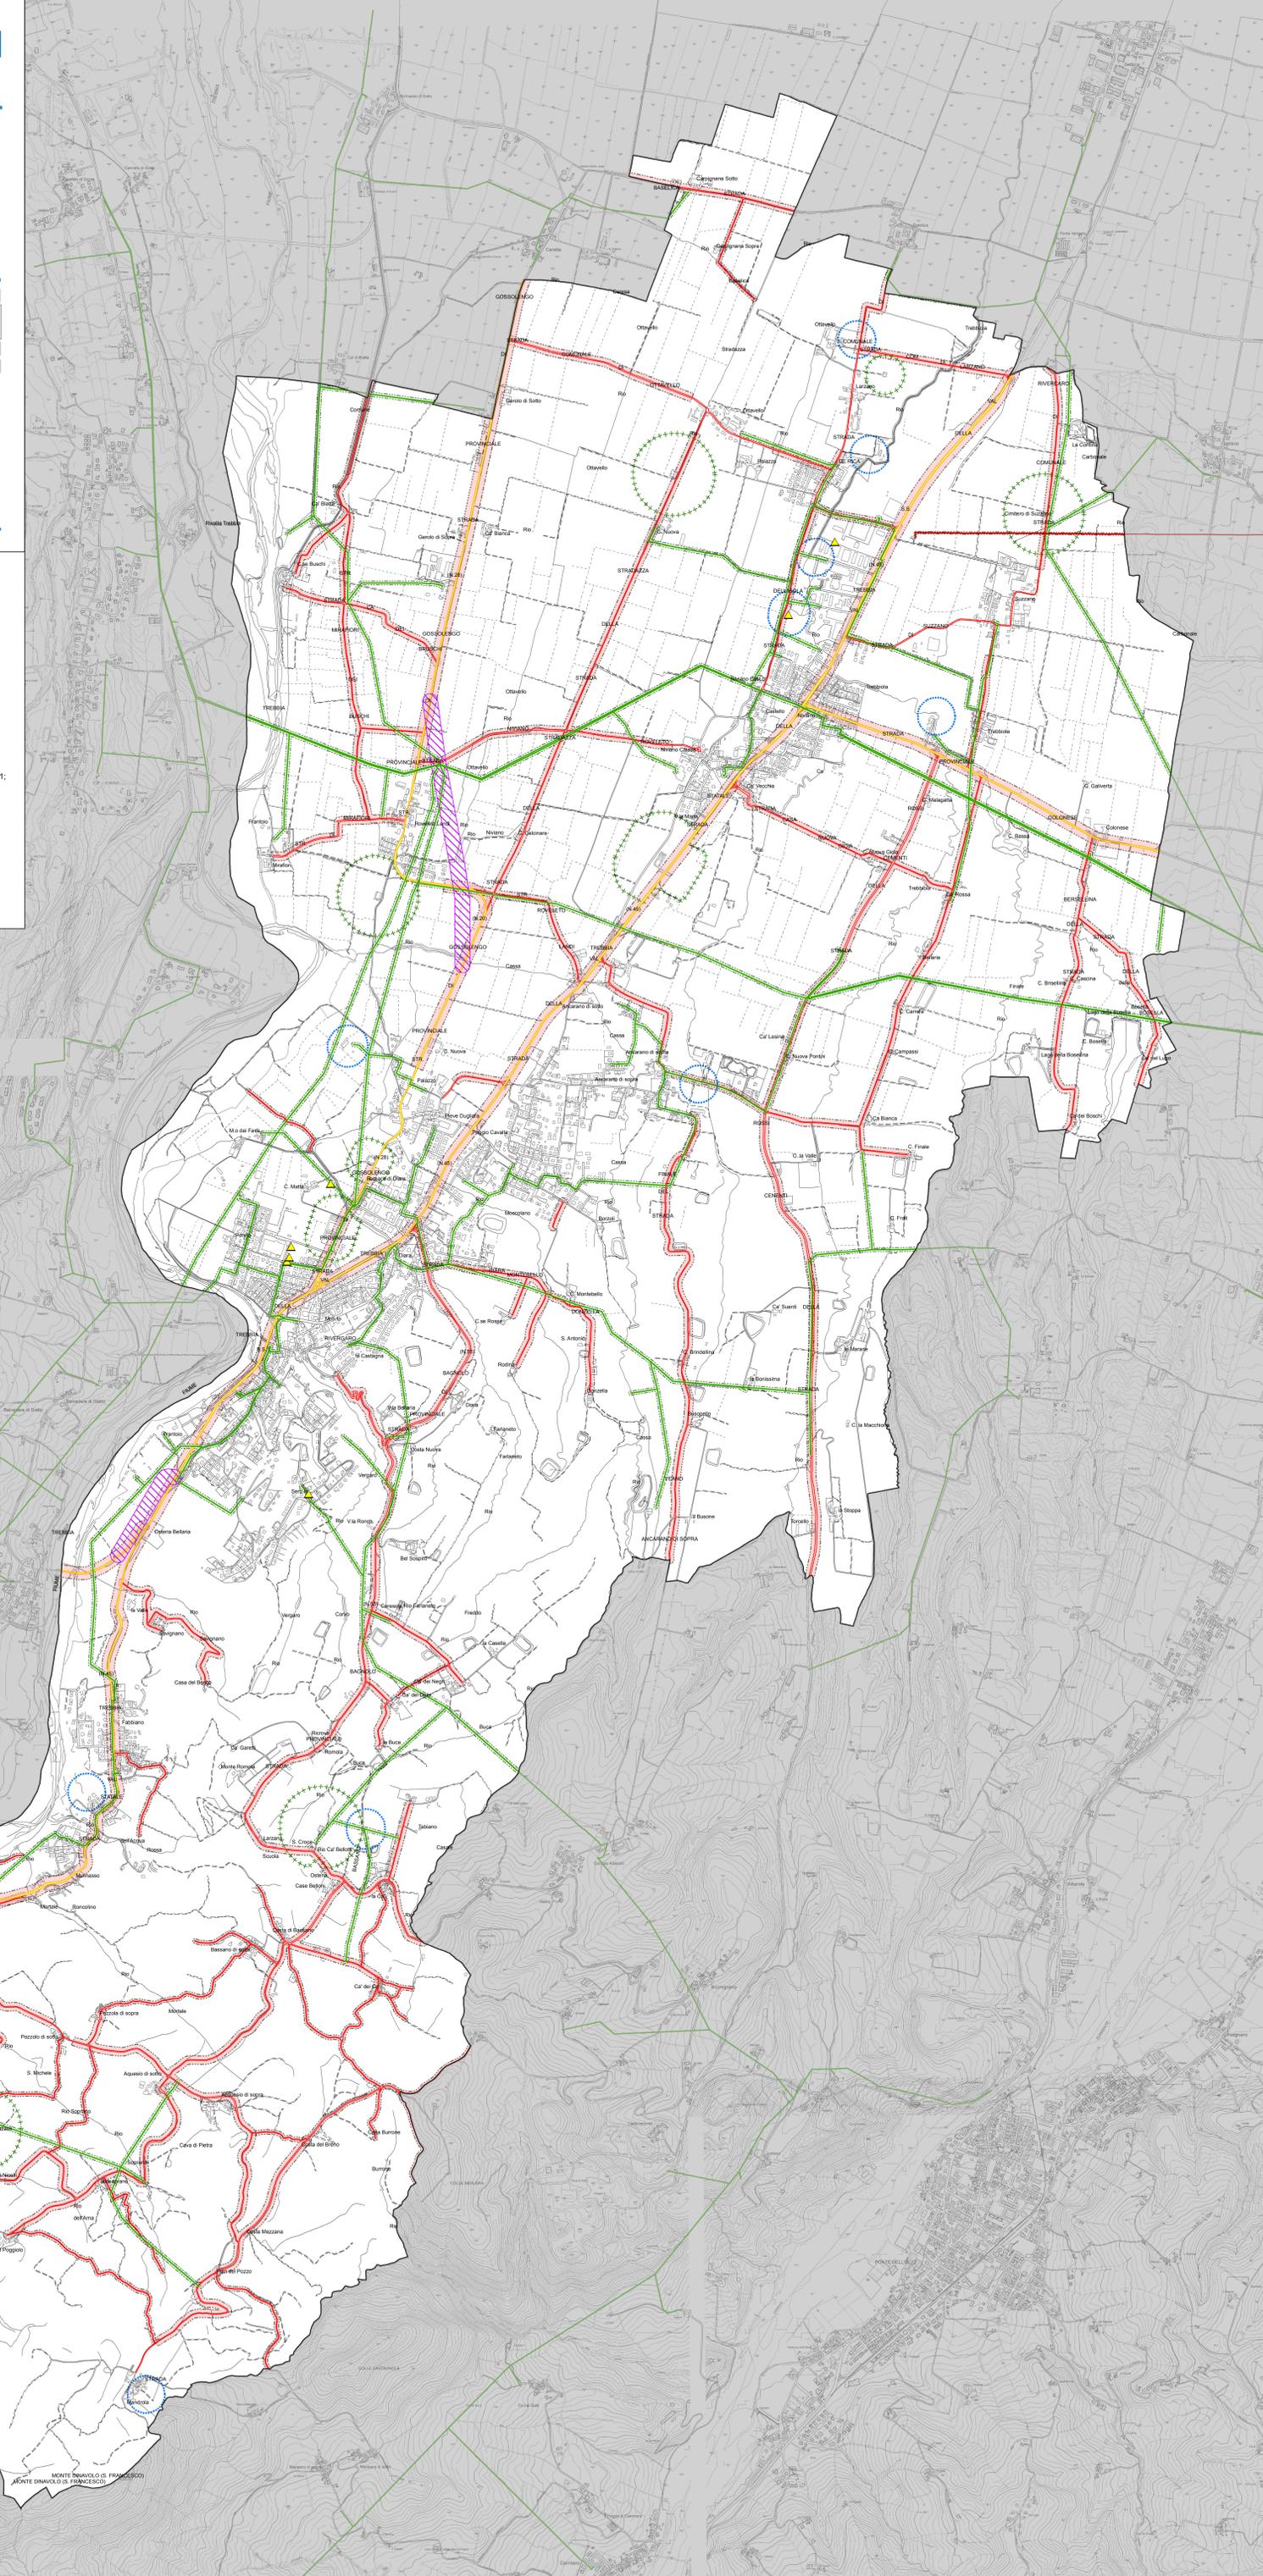

MONTE DI SANVIO (S. FRANCESCO)
MONTE DI SANVIO (S. FRANCESCO)