




PLANIMETRIA RETE DI SMALTIMENTO ACQUE DI PIATTAFORMA  
Scala 1:200

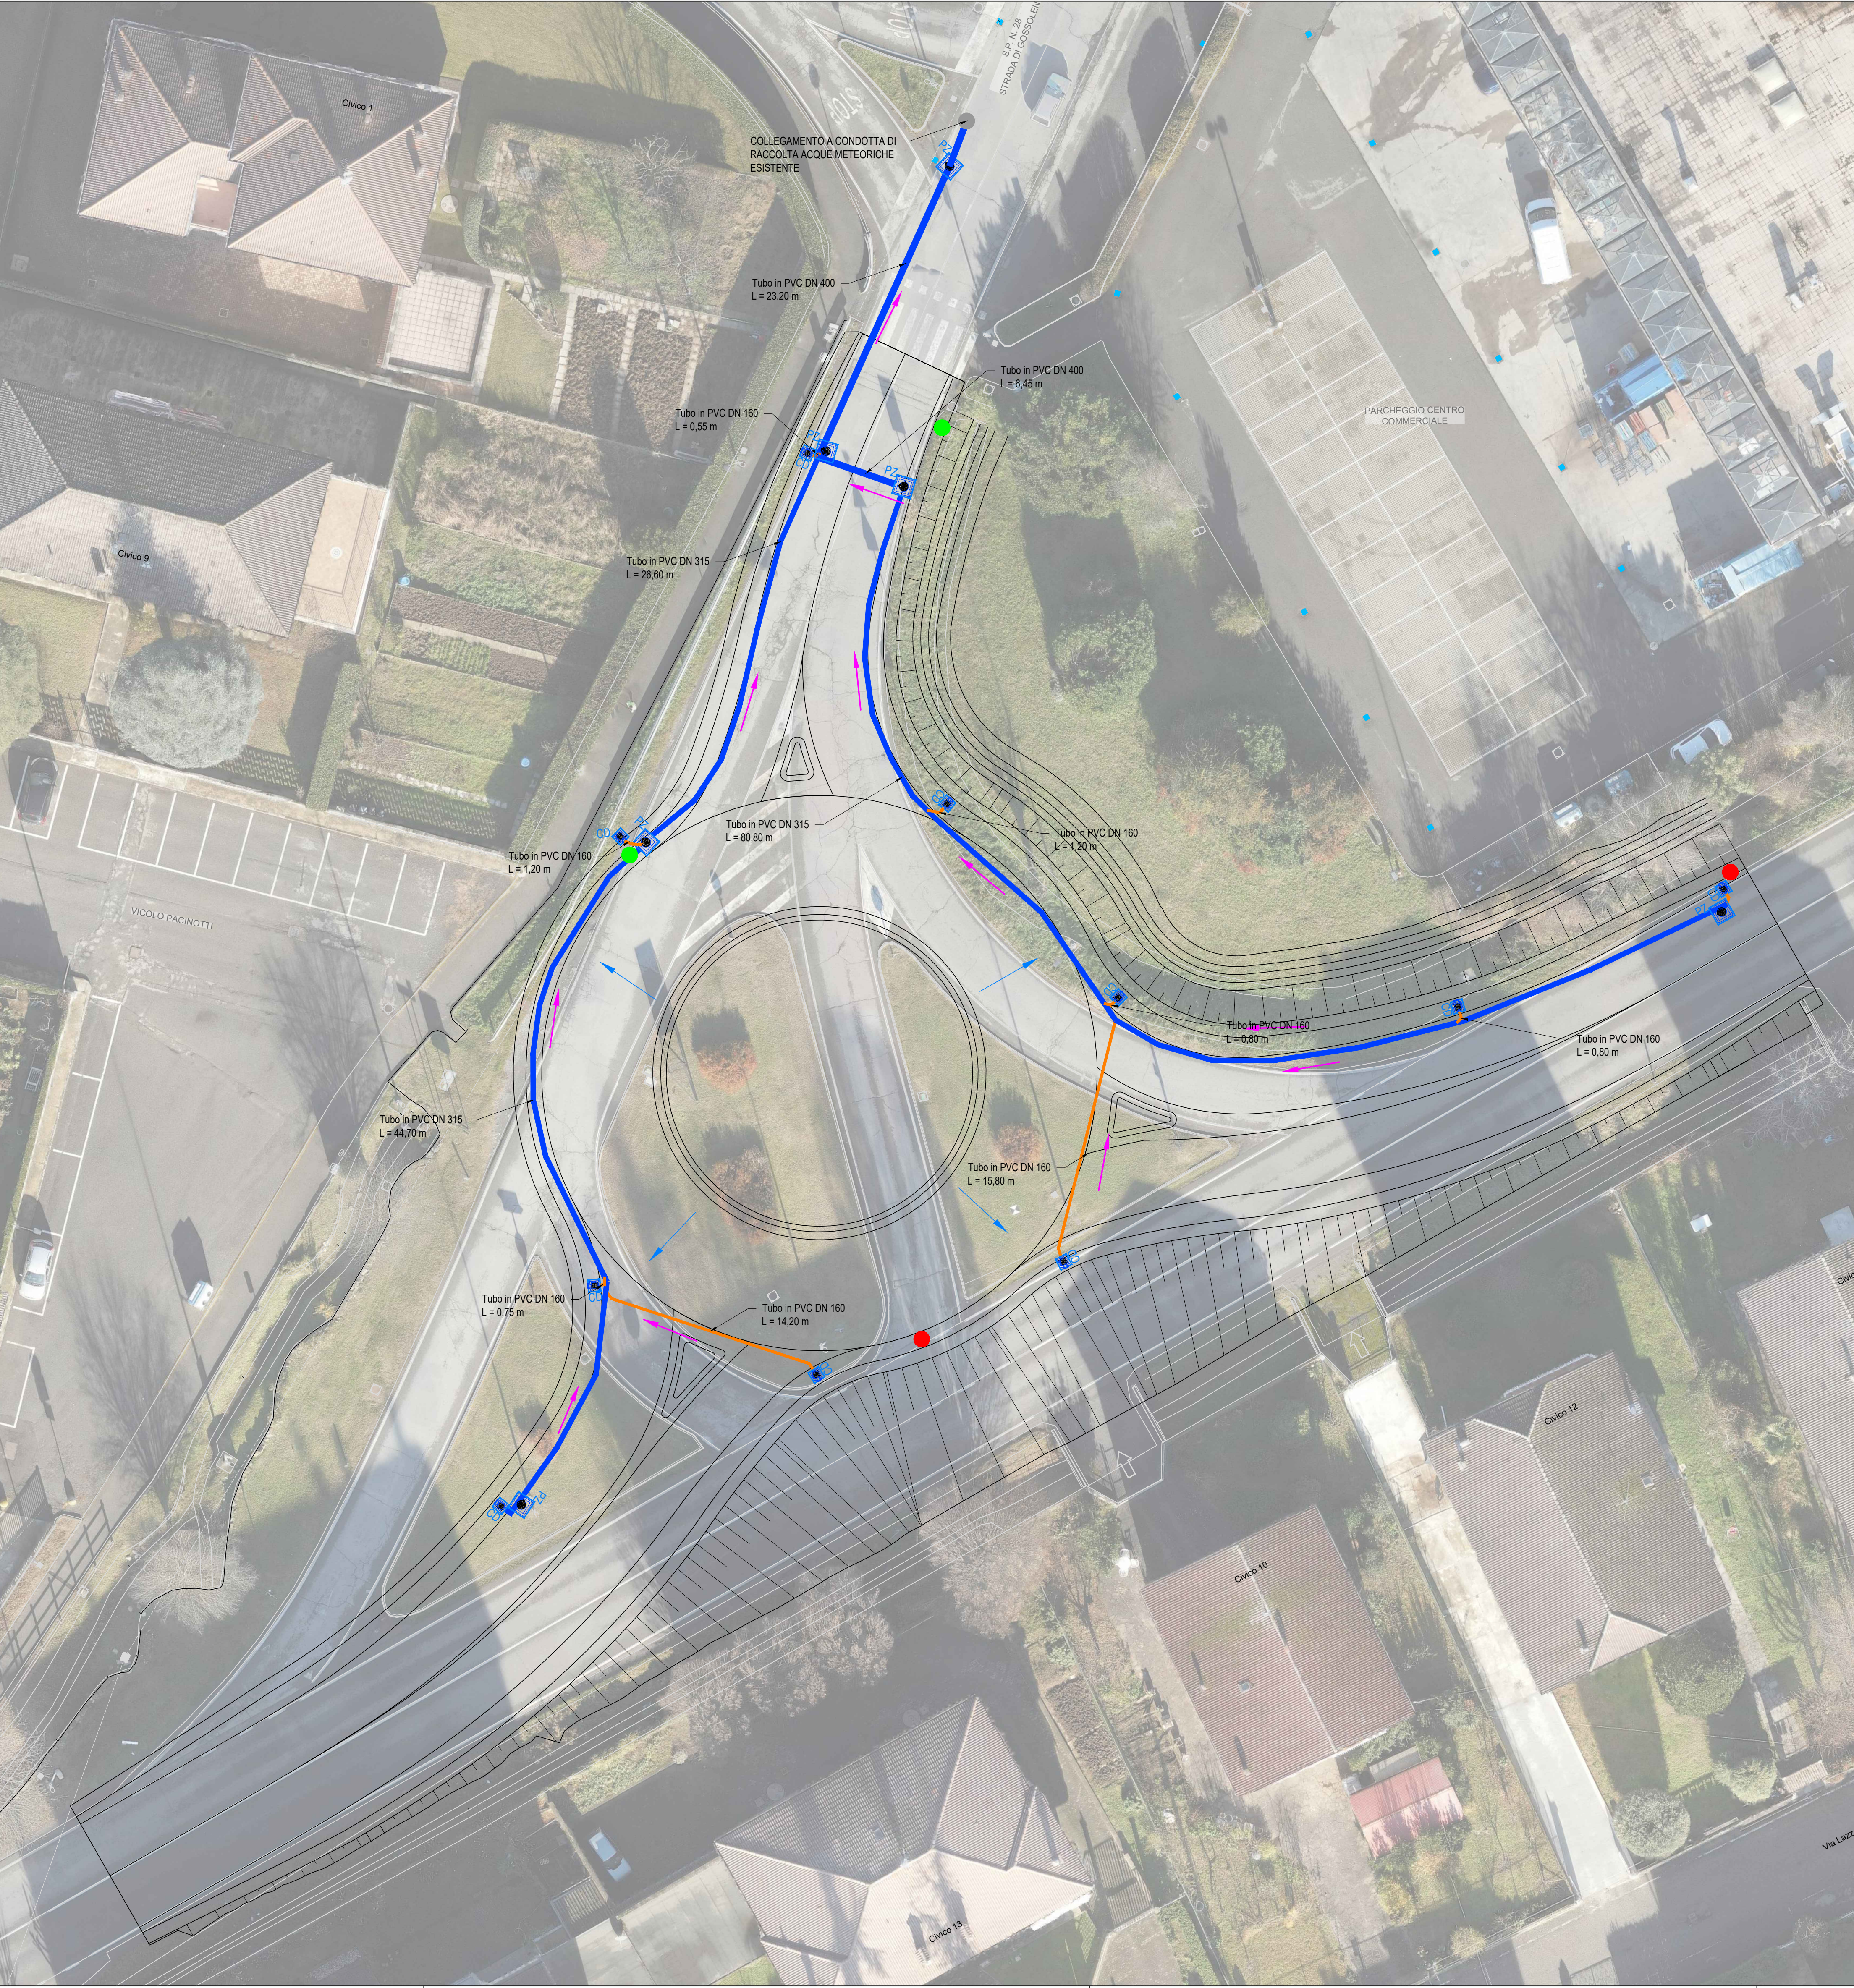


VISTA IN PIANTA  
Scala 1:20

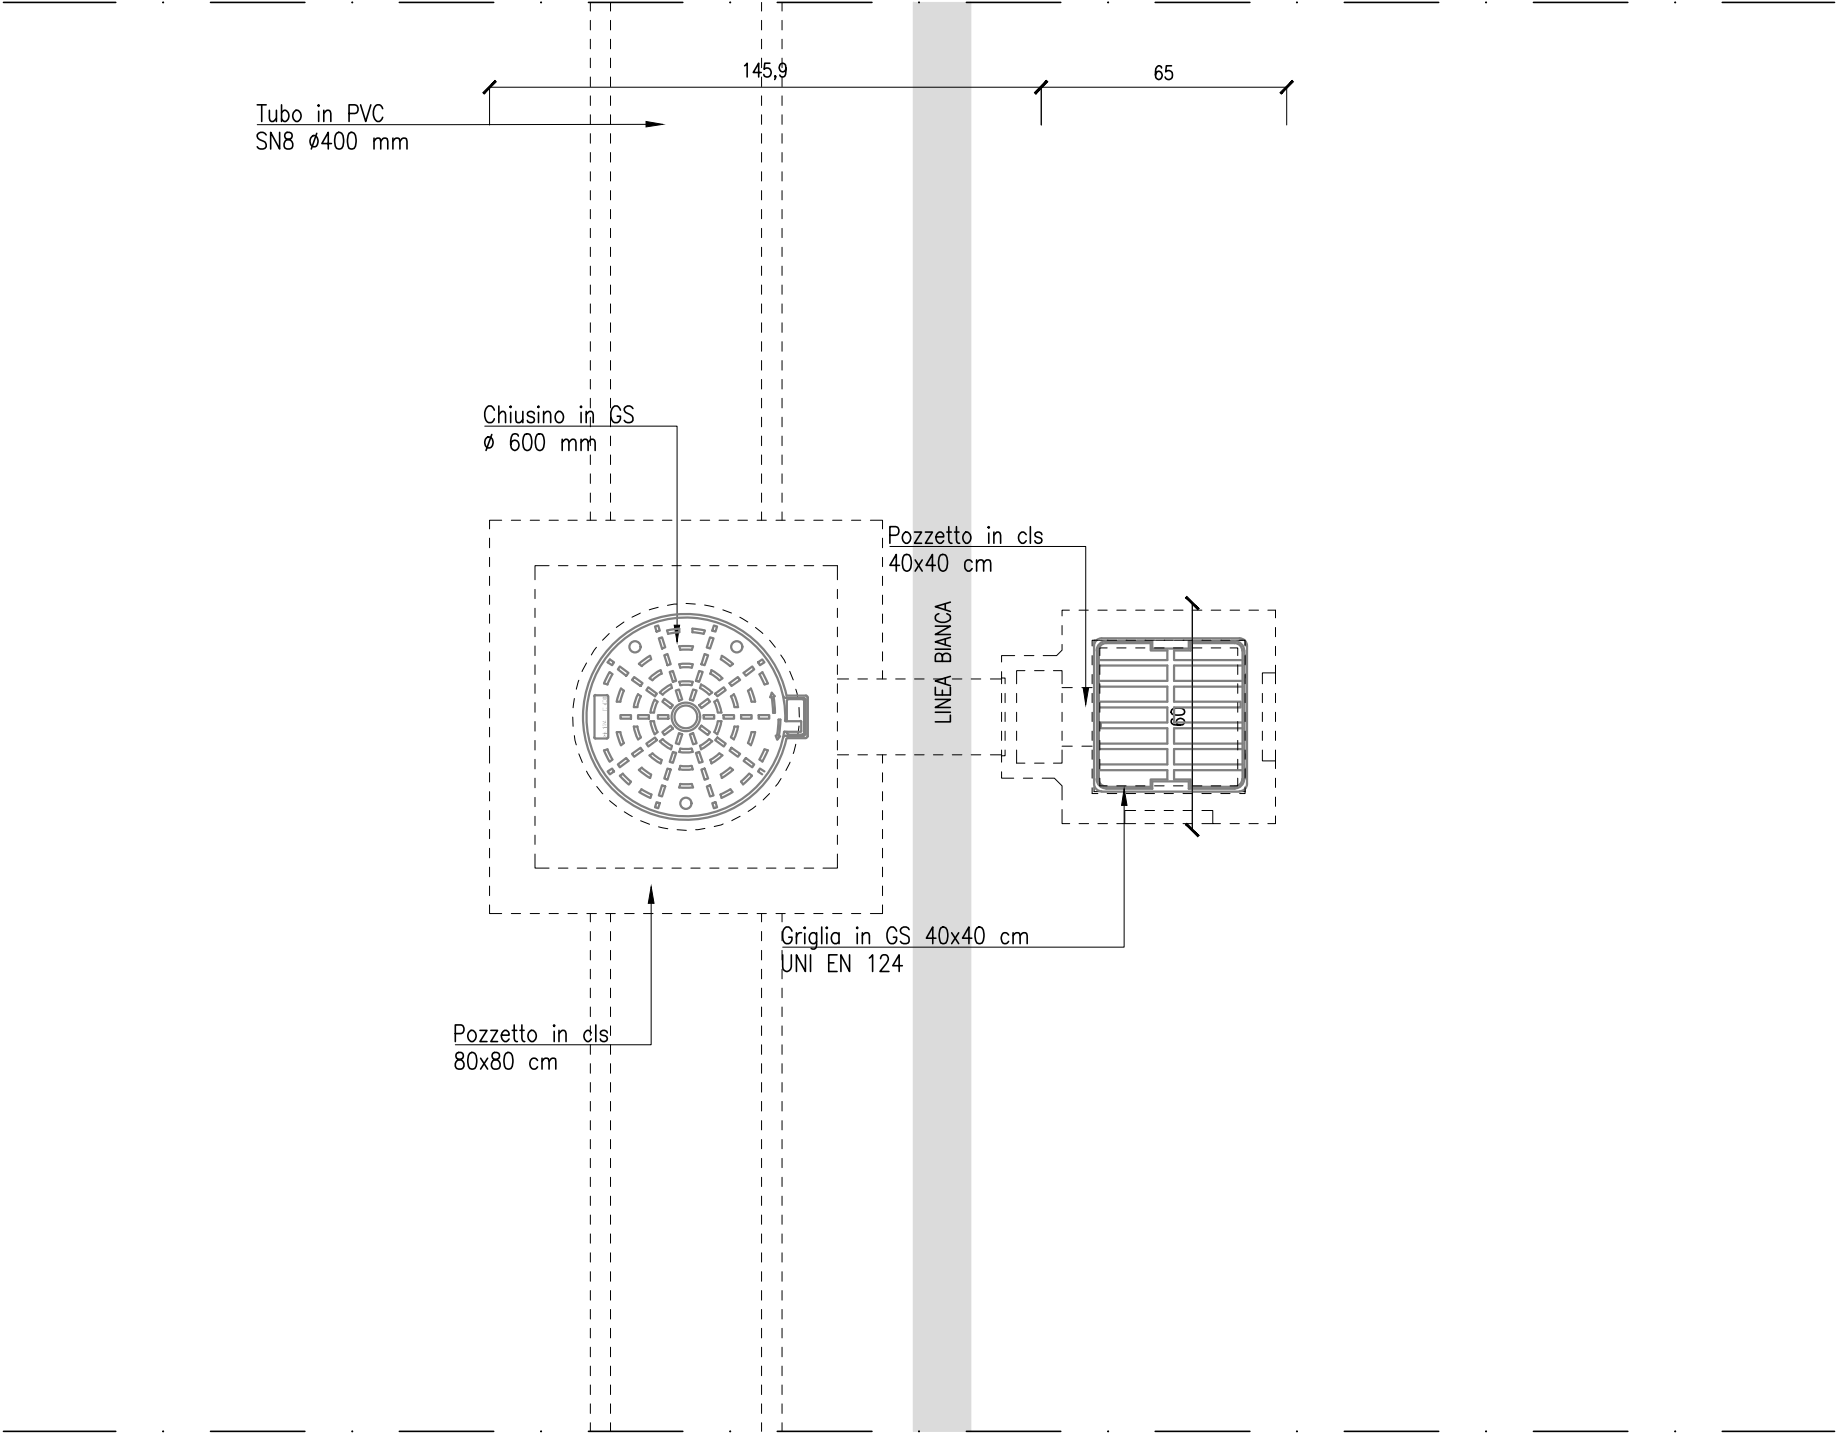



PARTICOLARE 1 - POZZETTO SIFONATO TIPO "PADOVA"  
Scala 1:20

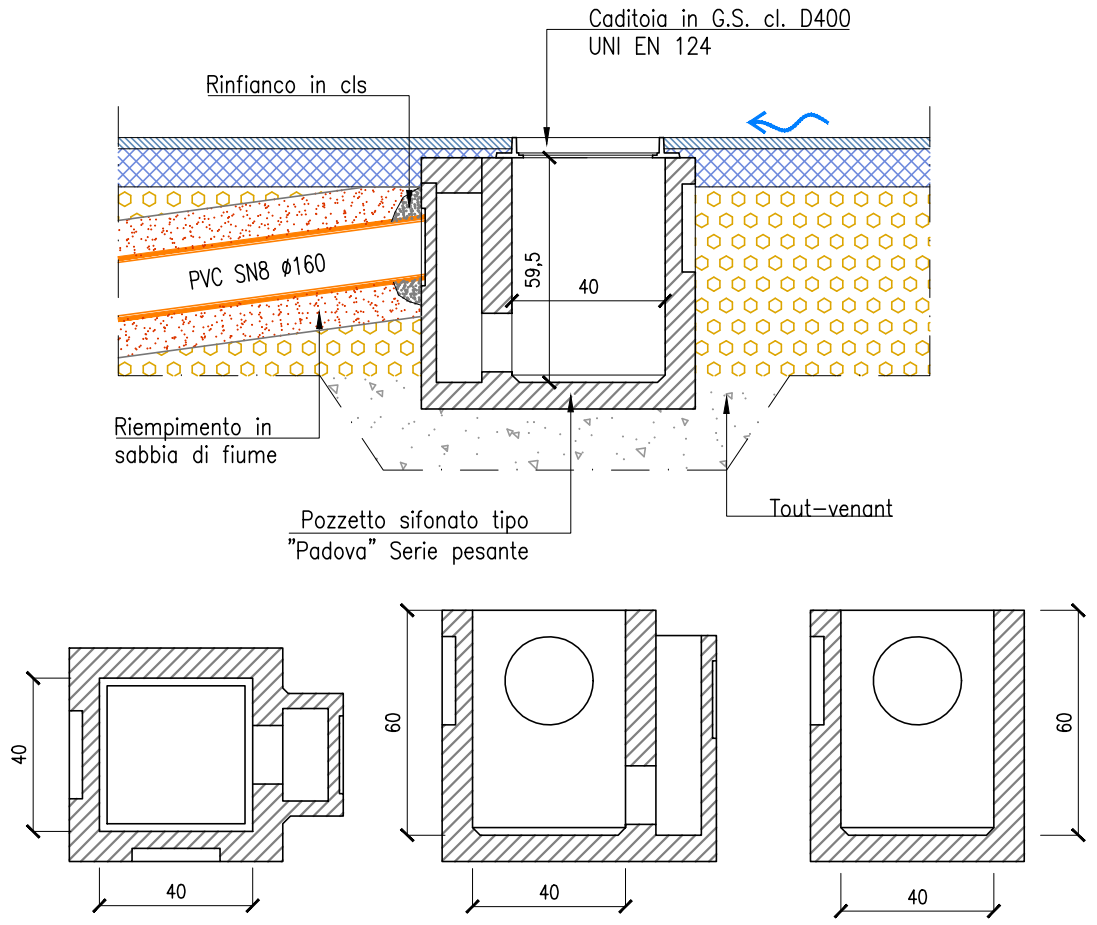

PARTICOLARE 2 - POZZETTO FOGNATURA METEORICA  
Scala 1:20

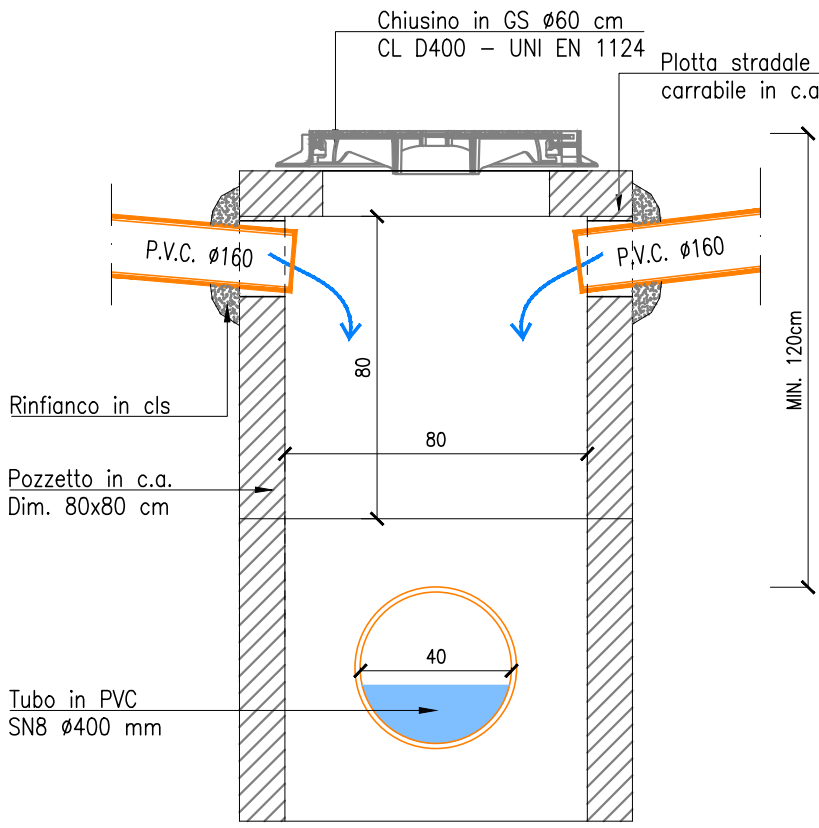

FOSSO CON FONDO DRENANTE  
SEZIONE TIPO  
Scala 1:20

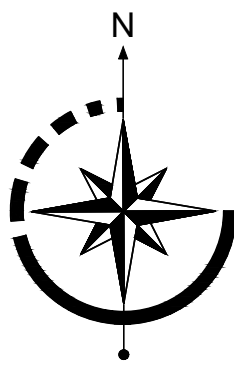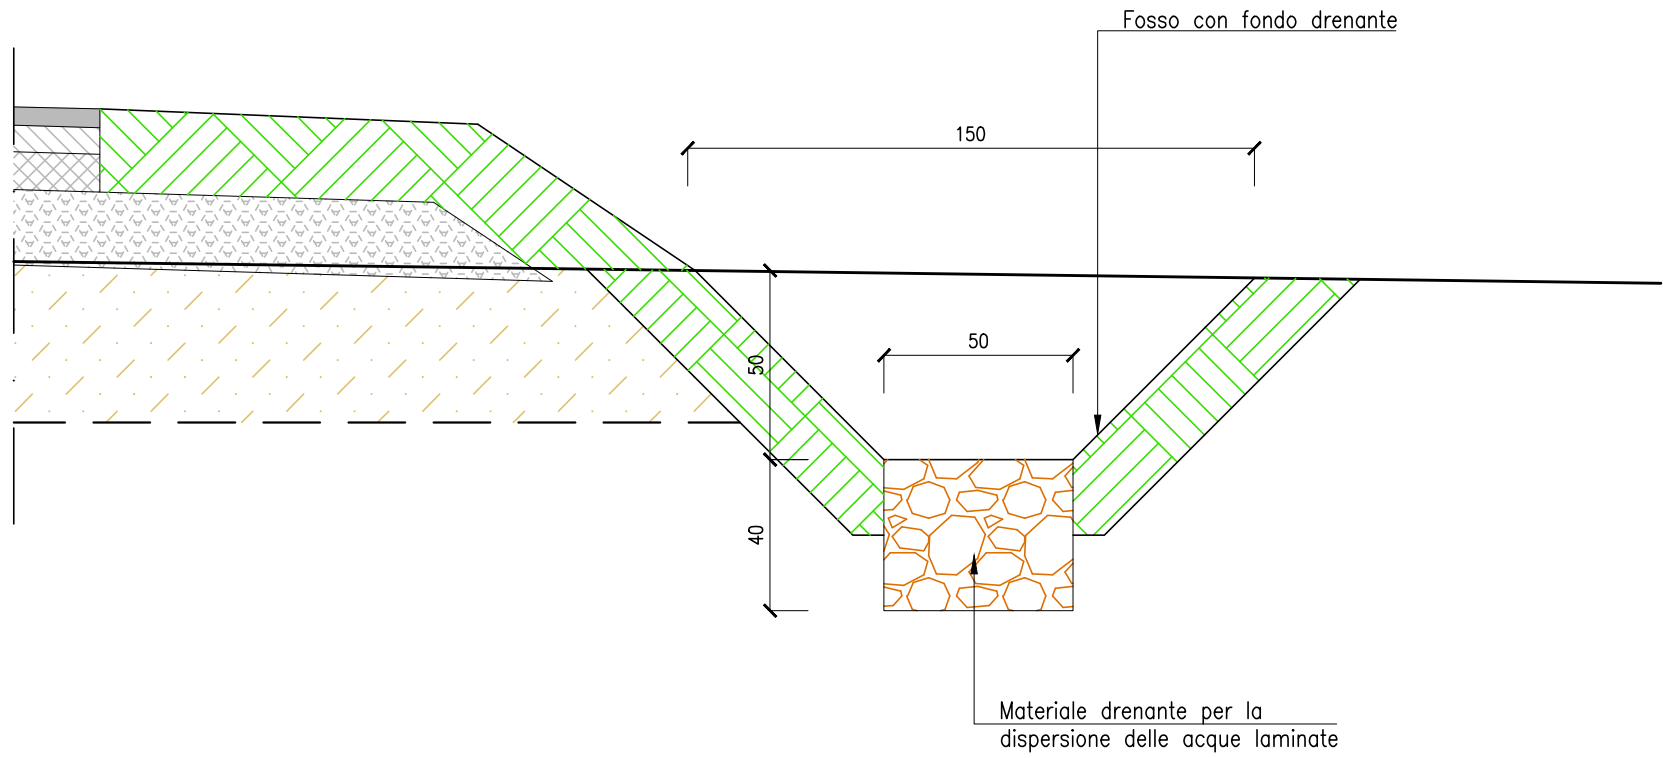

LEGENDA	
SIMBOLO	DESCRIZIONE
---	Condotta meteorica esistente. N.B. Sarà onere dell'impresa verificare il posizionamento planimetrico del punto innesto con la nuova condotta.
---	Condotta di raccolta acque meteoriche. TUBO IN PVC DN 400. Pendenza minima 1%.
---	Collegamento della caditoia alla condotta principale. TUBO IN PVC DN 160. Pendenza minima 1%.
PZ	Pozzetto di ispezione in cls dim.int.80x80cm con chiusino circolare Ø60cm in GS D400.
CD	Pozzetto sifonato tipo Padova in cls dim.int.40x40cm con caditoia dim.40x40cm in GS D400.

Area invarianza idraulica:

- Area impermeabilizzata invariata - 1502 mq
- Area a verde invariata - 1296 mq
- Nuova area impermeabilizzata - 574 mq
- Nuova area a verde - 720 mq

REGIONE EMILIA-ROMAGNA  
PROVINCIA DI PIACENZA  
COMUNE DI RIVERGARO

STRADA PROVINCIALE 28 DI GOSSOLENGO.  
RIORGANIZZAZIONE A ROTATORIA  
DELL'INTERSEZIONE IN CORRISPONDENZA DELLA  
S.S. 45 NEL COMUNE DI RIVERGARO

PROGETTO FATTIBILITÀ TECNICO-ECONOMICA

PROGETTAZIONE:  
  
Corte della Cavotta, 11 - 51053 Ponte di Salvo (PT)  
Tel. 0573 62362 email: info@itsengineering.com

Ing. ANDREA DE PIN  
Ing. MICHELE TITTON  
Ing. SIMONE SANTORI  
Ing. ANDREA STROBBE  
Ing. JUAN PABLO BASTI

ELABORATO:  
**IDROLOGIA E IDRAULICA  
PLANIMETRIA RETE DI SMALTIMENTO  
ACQUE DI PIATTAFORMA**

IL PROGETTISTA:  
Ing. Andrea De Pin

RESP. UNICO DEL PROCEDIMENTO:  
Geol. Davide Marenghi

CODICE PROGETTO	STR. FASE	NOME FILE	REVISIONE	SCALA	
2024.042	PF	1DR_PP_01_A.dwg	A	1 : 200	
REV.	DESCRIZIONE	REDATTO	VERIFICATO	APPROVATO	DATA
A	PRIMA EMISSIONE	JPB	ACP	MTT	07.02.2025

Il presente disegno è di proprietà esclusiva e non può essere riprodotto né concesso a terzi senza autorizzazione scritta, ex art. 90 Legge 22-4-1941 n. 633